

МІНІСТЕРСТВО КУЛЬТУРИ ТА ІНФОРМАЦІЙНОЇ ПОЛІТИКИ УКРАЇНИ

Харківська державна академія дизайну і мистецтв

Факультет дизайну середовища

Кафедра архітектури

### **Курсовий проект**

З дисципліни «Архітектурно-ландшафтне моделювання  
засобами BIM-технології»

на тему: «Проект двоповерхового житлового будинку в Autodesk Revit»

Виконав: студент 1 курсу групи № ДАЛС-21

напряму підготовки (спеціальності)

022 Дизайн \_\_\_\_\_

(шифр і назва напряму підготовки (спеціальності))

Бган А.Б.

(прізвище й ініціали студента)

Керівник: канд.арх. доц. Благовестова.О.О

(посада, науковий ступінь, прізвище й ініціали)

Національна шкала: \_\_\_\_\_

Кількість балів: \_\_\_\_\_

Оцінка: ECTS \_\_\_\_\_

Члени комісії: \_\_\_\_\_


\_\_\_\_\_ (підпис) (прізвище й ініціали)

\_\_\_\_\_ (підпис) (прізвище й ініціали)

\_\_\_\_\_ (підпис) (прізвище й ініціали)

Відомість робочих креслень		
Аркуш	Найменування	Примітка
1	Відомості робочих креслень	
2	Генплан	
3	План першого поверху	
4	План другого поверху	
5	План фундаменту	
6	План покрівлі	
7	Фасад в вісях А-Д	
8	Фасад в вісях Д-А	
9	Фасад в вісях 1-5	
10	Фасад в вісях 5-1	
11	Розріз 1-1	
12	Розріз 2-2	
13	Візуалізації	
14	Розгортка стін спальні	

Проект двоповерхового житлового будинку по вул.Мистецтв, 8							
Ред.	Кіл. уч.	Аркуш	№ док.	Підпис	Дата		
Начальник ГАП		Благовестова О.О.					
ГП							
Креслив		Бзан А.Б.					
Перевірив		Благовестова О.О.					
Відомості робочих креслень					Стадія	Аркуш	Аркушів
					У	1	
					ХДАДМ, група ДАЛС-21 Варіант №1		

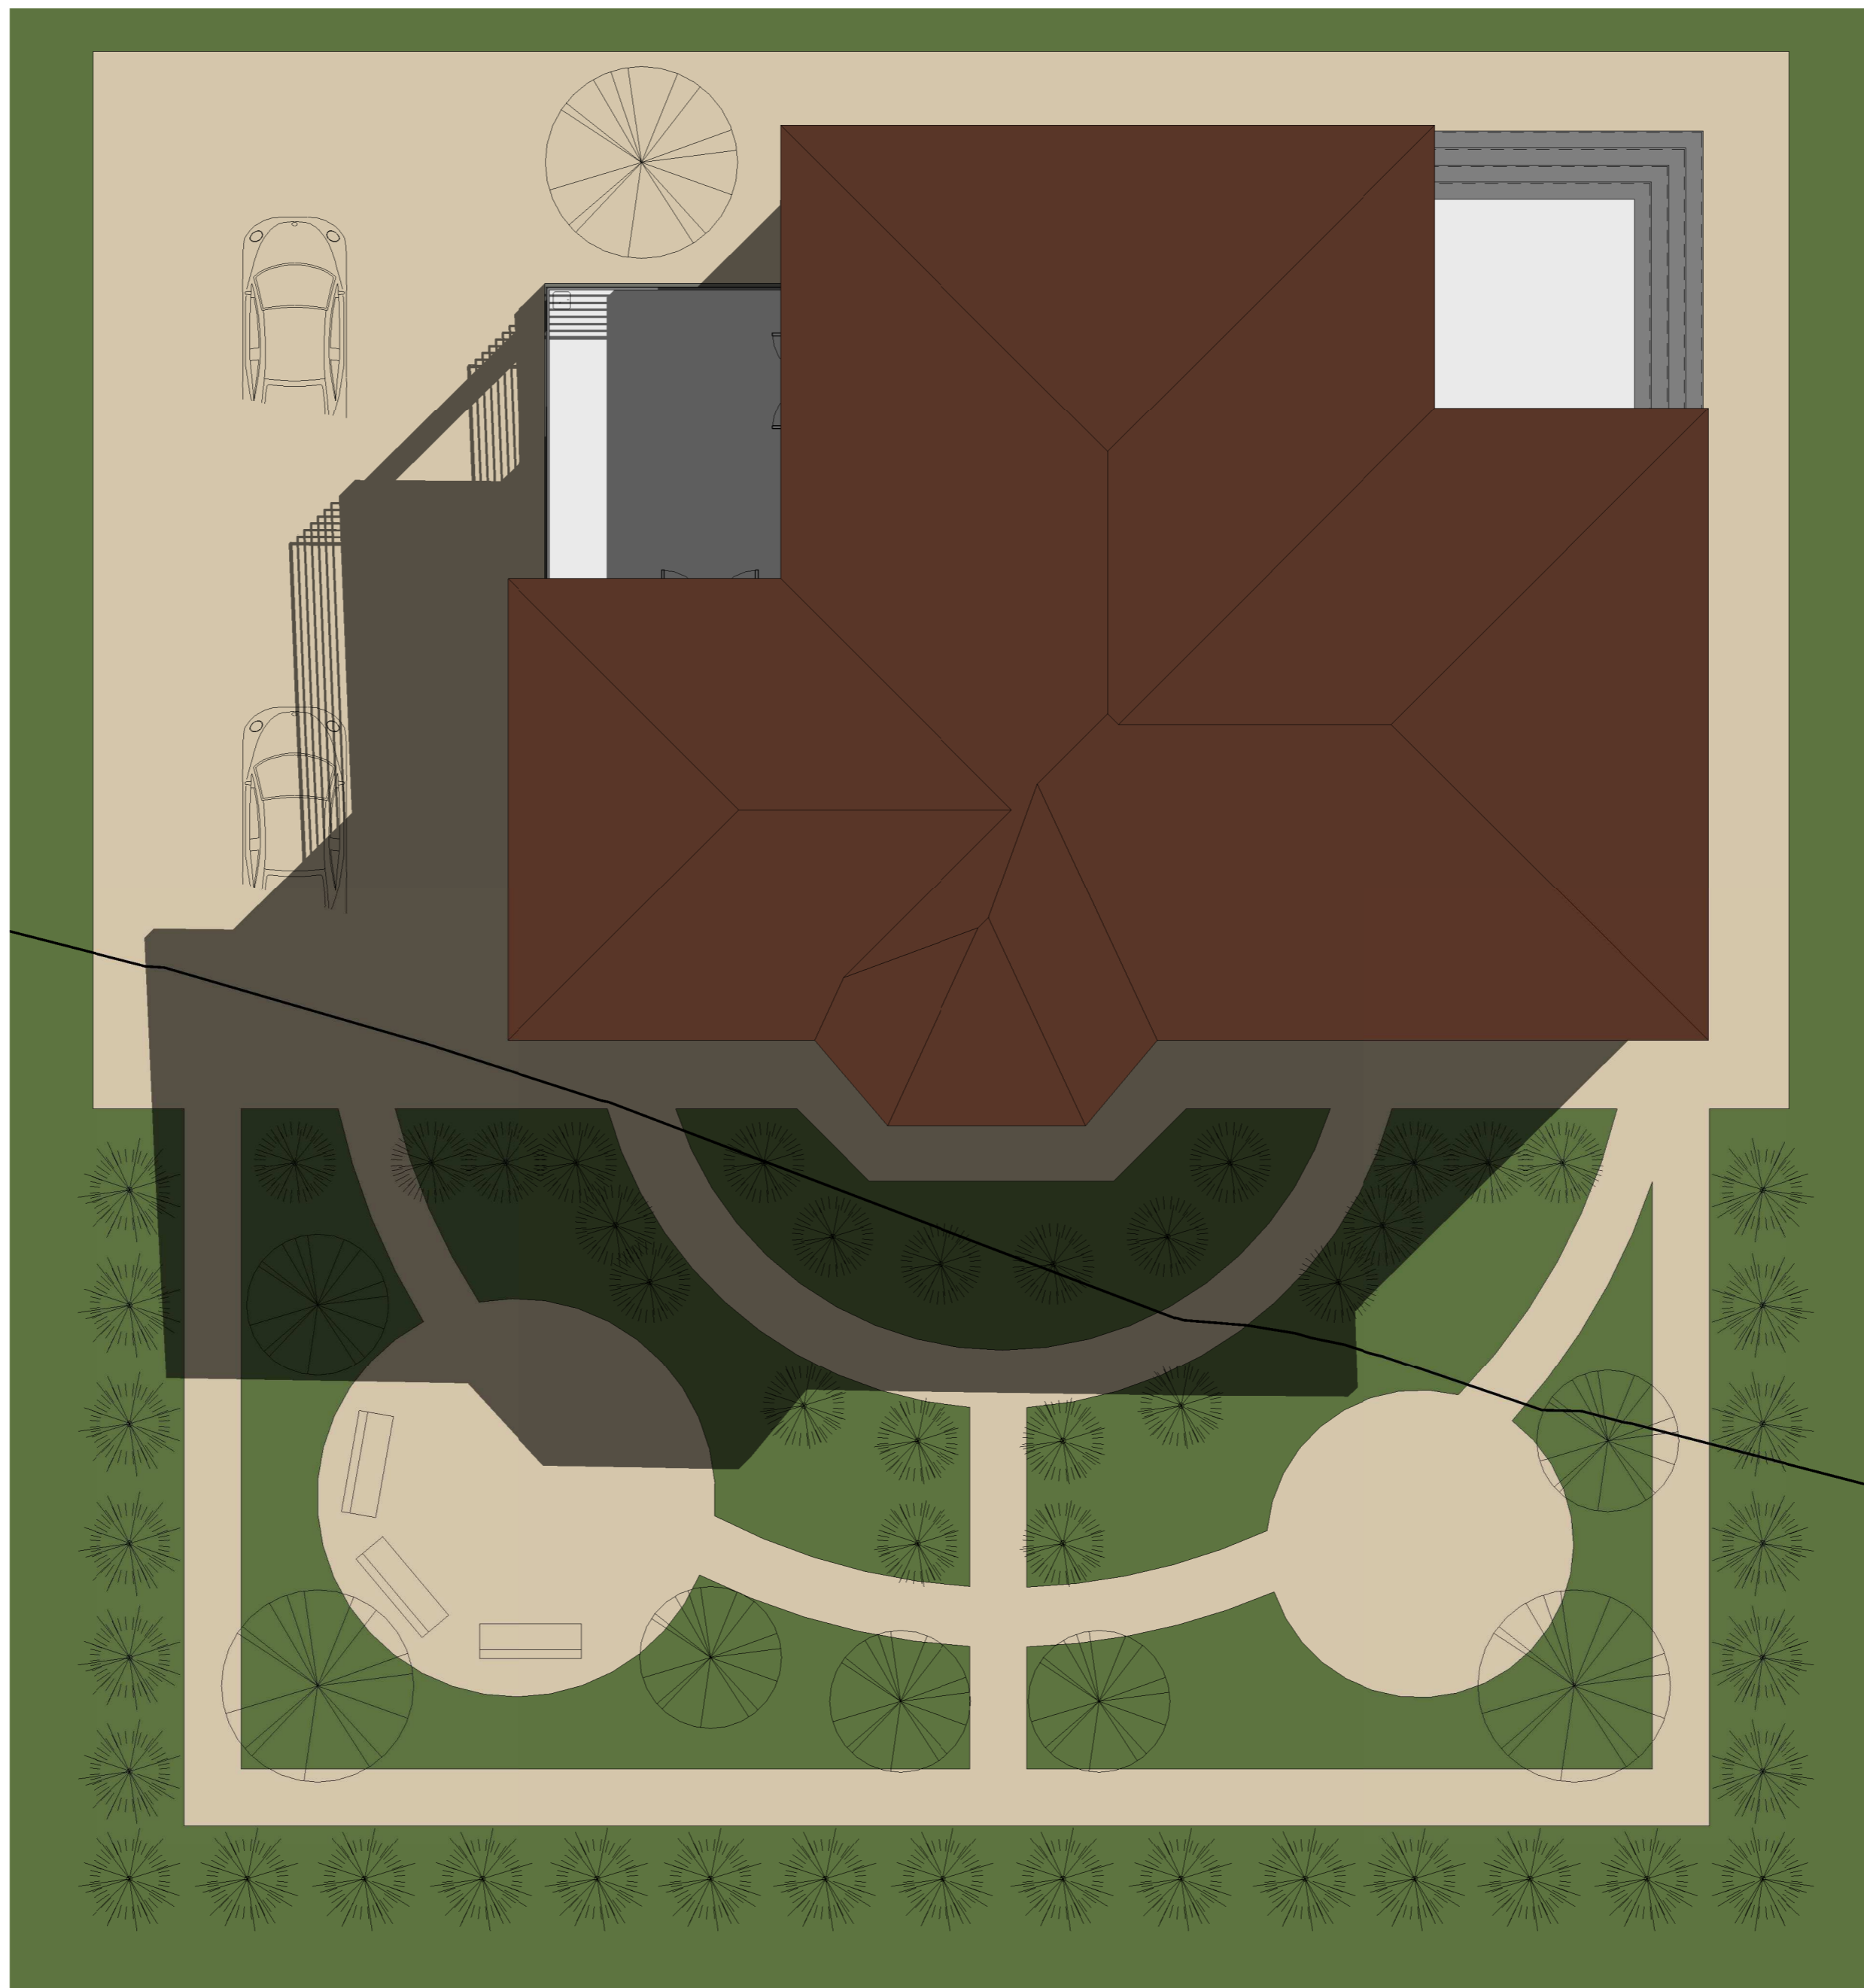

Генплан. Масштаб 1:100


Ред.	Кіл. уч.	Аркуш	№ док.	Підпис	Дата
Начальник		Благовестова О.О.			
ГАП					
ГІП					
Креслив		Бган А.Б.			
Перевірів		Благовестова О.О.			

Проект двоповерхового житлового будинку  
по вул.Мистецтв, 8

Генплан

Спадів	Аркуш	Аркушів
У	2	
ХДАДМ, група ДА/С-21 Варіант №1		

Експлікація приміщень 1-го поверху			
№з/п	Найменування	Площа, м2	Коментарі
1	Санвузол	10.95	
4	Коридор	27.96	
5	Передпокії	5.34	
6	Спальня	25.65	
7	Спальня	12.72	
8	Кабінет	25.65	
9	Вітальня	32.35	
10	Коридор	8.60	
11	Комора	1.16	
12	Комора	1.16	
13	Кухня	11.04	
14	їдальня	18.40	
15	Тераса	27.84	

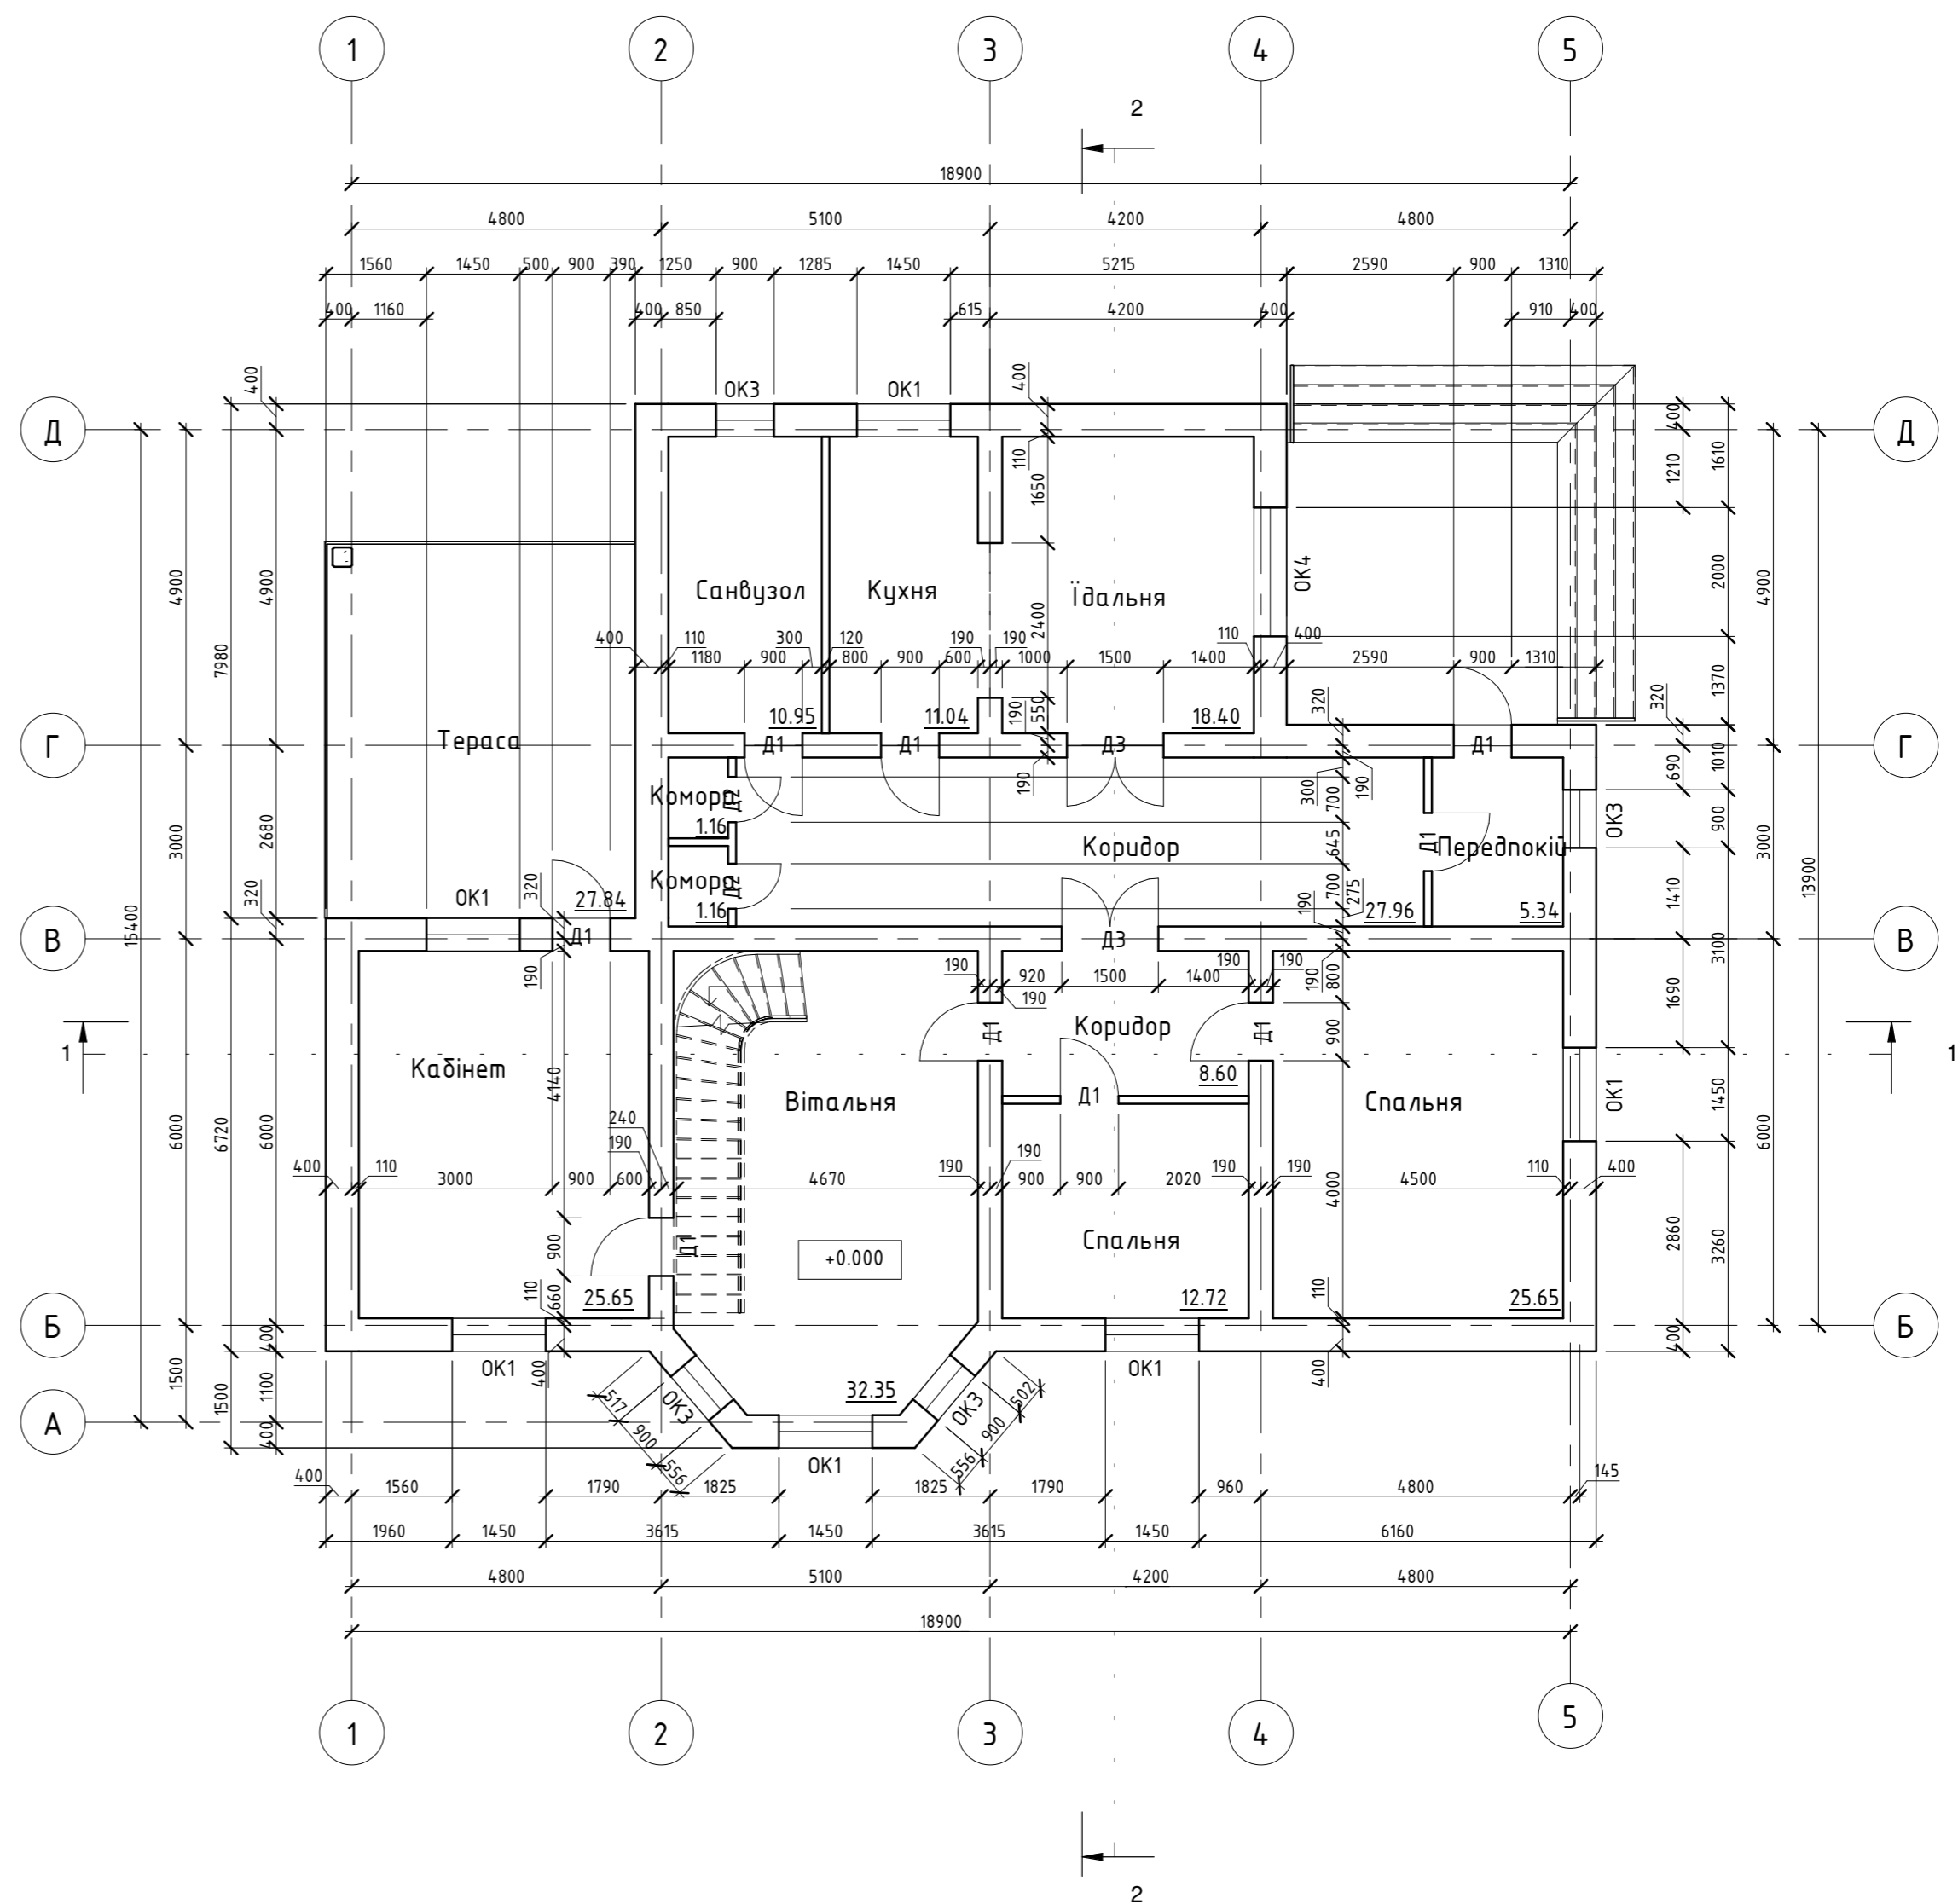


План першого поверху. Масштаб 1:100

Проект двоповерхового житлового будинку по вул.Мистецтв, 8					
Ред.	Кіл. уч.	Аркуш	№ док.	Підпис	Дата
Начальник	Благовестова О.О.				
ГАП					
ГІП					
Кресляр	Бган А.Б.				
Перевірив	Благовестова О.О.				

План першого поверху		
Сторінка	Аркуш	Архив
У	З	
ХДАДМ, група ДА/С-21 Варіант №1		


Експлікація приміщень 2-го поверху			
№з/п	Найменування	Площа, м2	Коментарі
16	Спальня	22.08	
17	Вітальня	17.94	
18	Санвузол	5.24	
19	Коридор	18.34	
20	Кабінет	12.16	
21	Спальня	25.65	
22	Коридор	8.60	
23	Гардеробна	12.72	
24	Коридор	32.35	
25	Спальня	25.65	
26	Тераса	27.77	

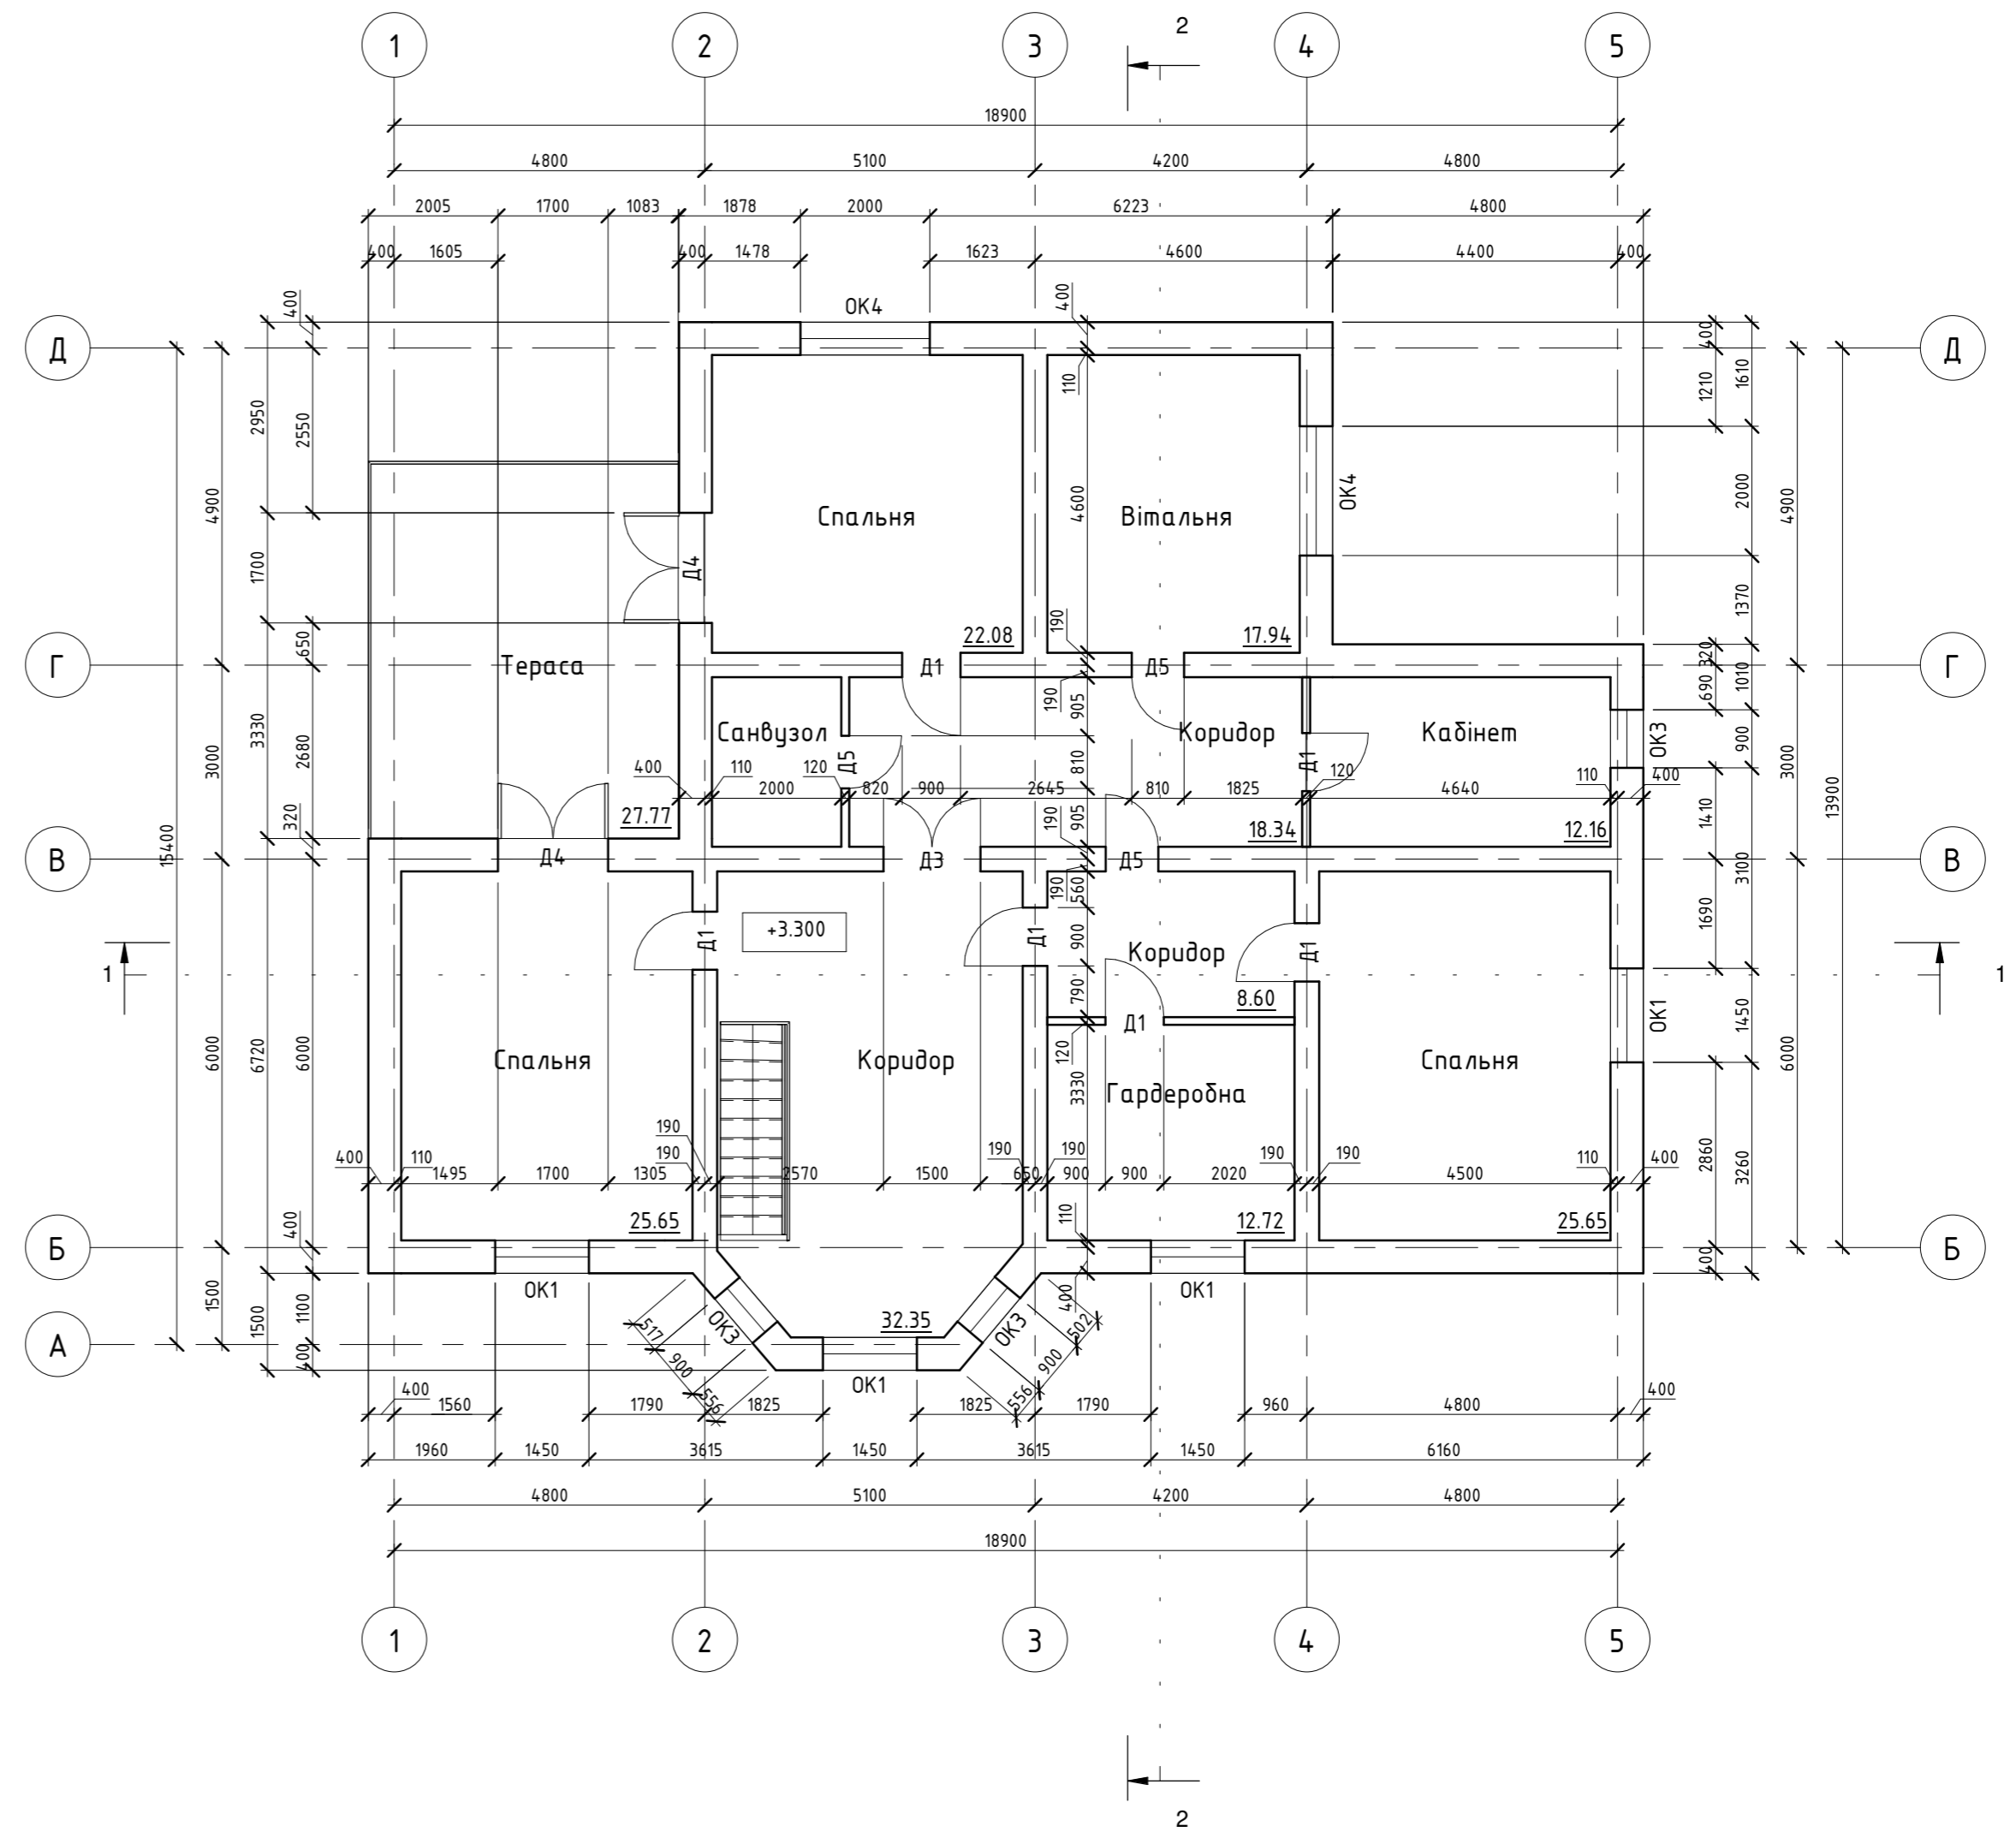

План другого поверху. Масштаб 1:100


Проект двоповерхового житлового будинку по вул.Мистецтв, 8					
Ред.	Кіл. уч.	Аркуш	№ док.	Підпис	Дата
Начальник	Благовестова О.О.				
ГАП					
ГІП					
Креслив	Бган А.Б.				
Перевірів	Благовестова О.О.				

План другого поверху		
Станія	Аркуш	Архив
У	4	
ХДАДМ, група ДА/С-21 Варіант №1		

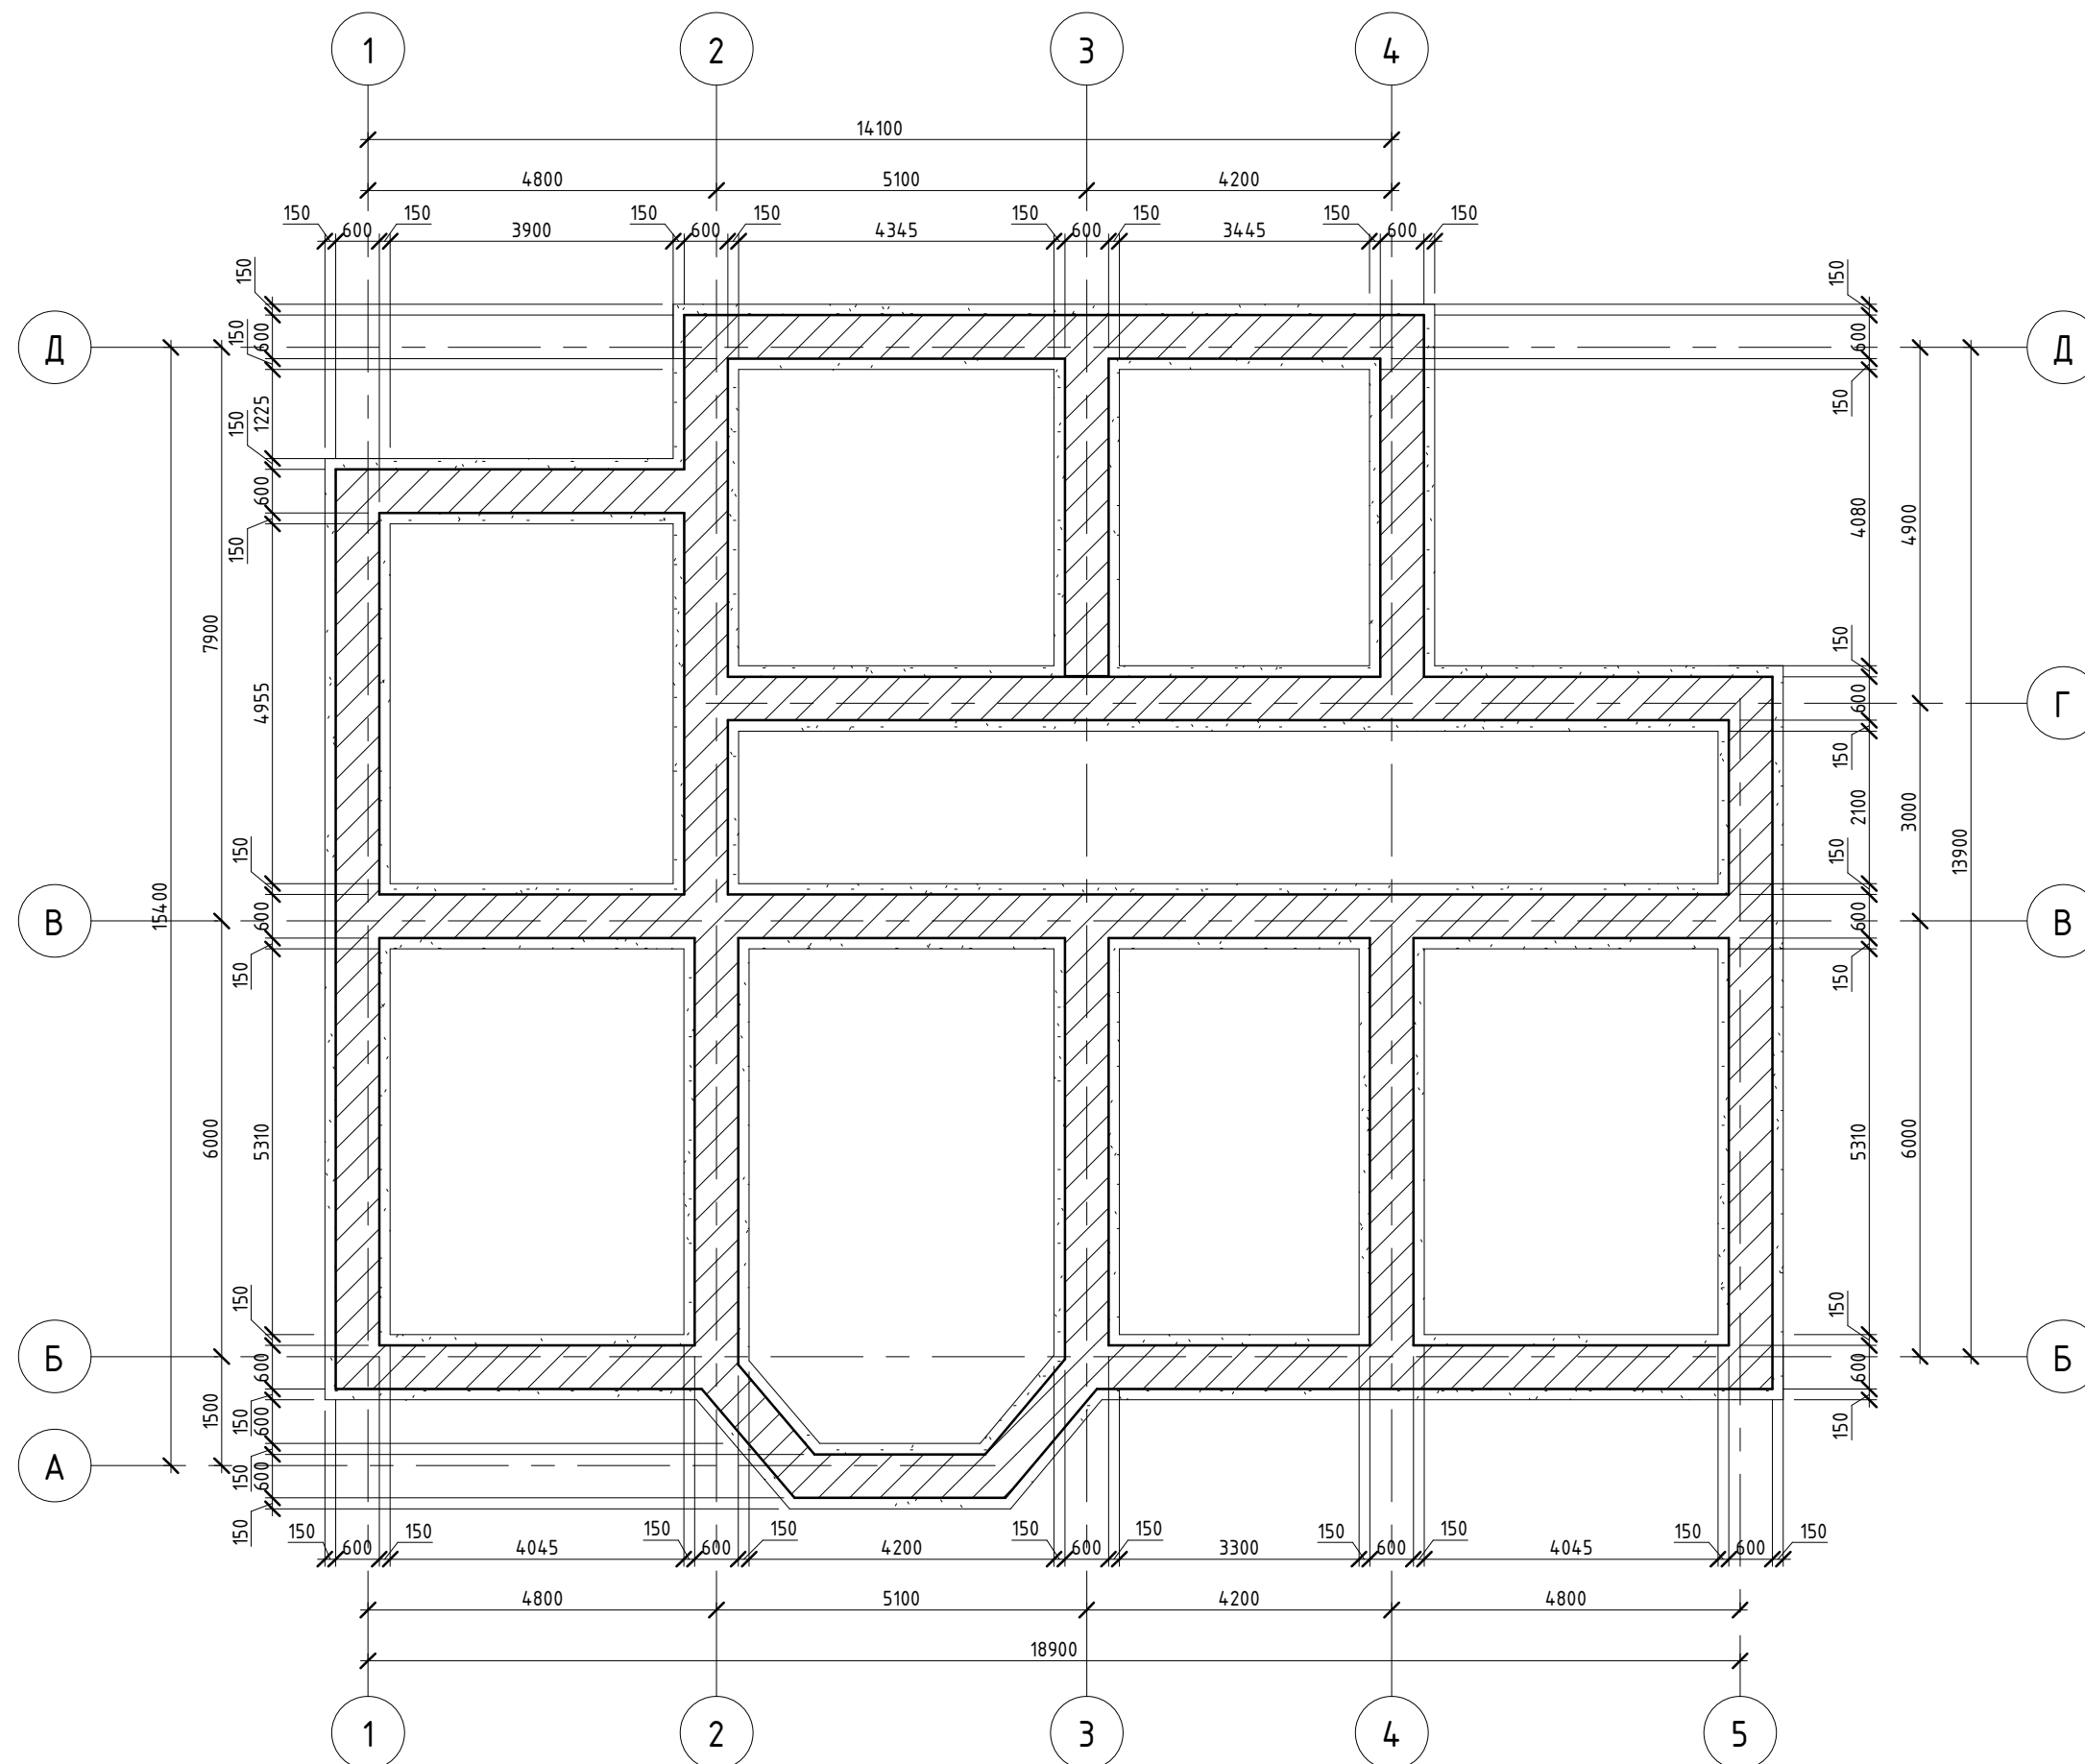


План фундаменту. Масштаб 1:100

Проект двоповерхового житлового будинку по вул.Мистецтв, 8						
Ред.	Кіл. уч.	Аркуш	№ док.	Підпис	Дата	
Начальник		Благовєстова О.О.				
ГАП						
ГІП						
Креслив		Бзан А.Б.				
Перевірів		Благовєстова О.О.				
План фундаменту				Стадія	Аркуш	Аркушів
				ч	5	
ХДАДМ, група ДАЛС-21 Варіант №1						

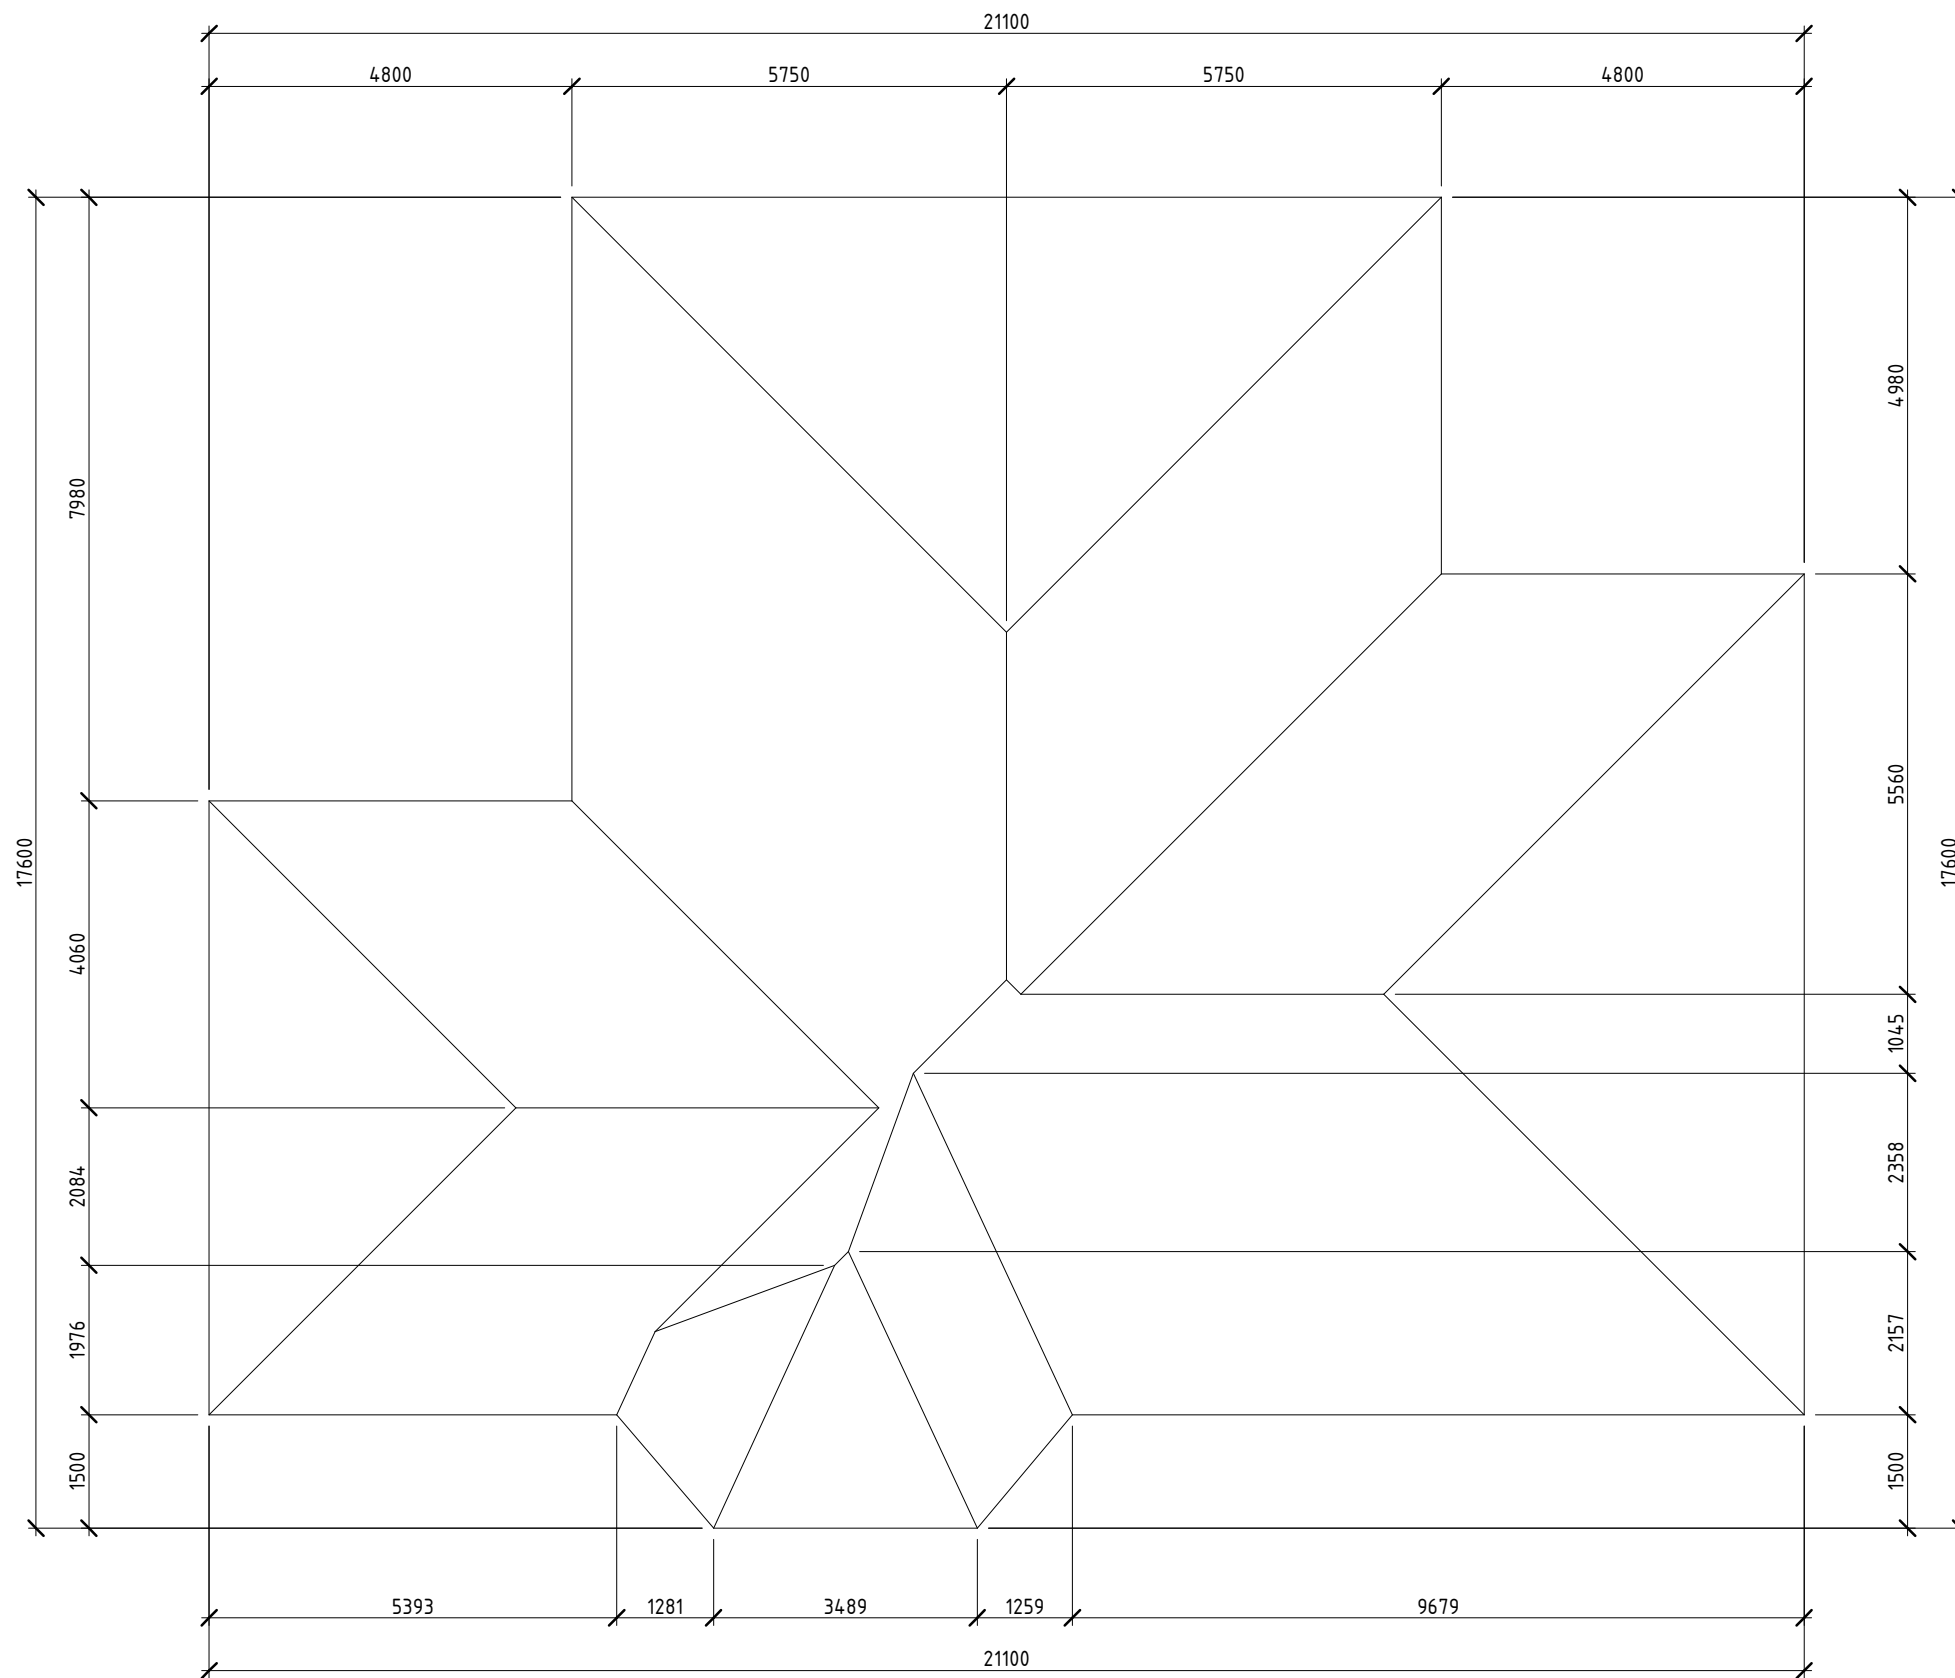

План покрівлі. Масштаб 1:100


						Проект двоповерхового житлового будинку по вул.Мистецтв, 8			
Ред.	Кіл. уч.	Аркуш	№ док.	Підпис	Дата				Стадія
Начальник		Благовестова О.О.				План покрівлі	ч	6	
ГАП									
ГІП									
Креслив		Бган А.Б.							
Перевірюв		Благовестова О.О.							
							ХДАДМ, група ДАЛС-21 Варіант №1		

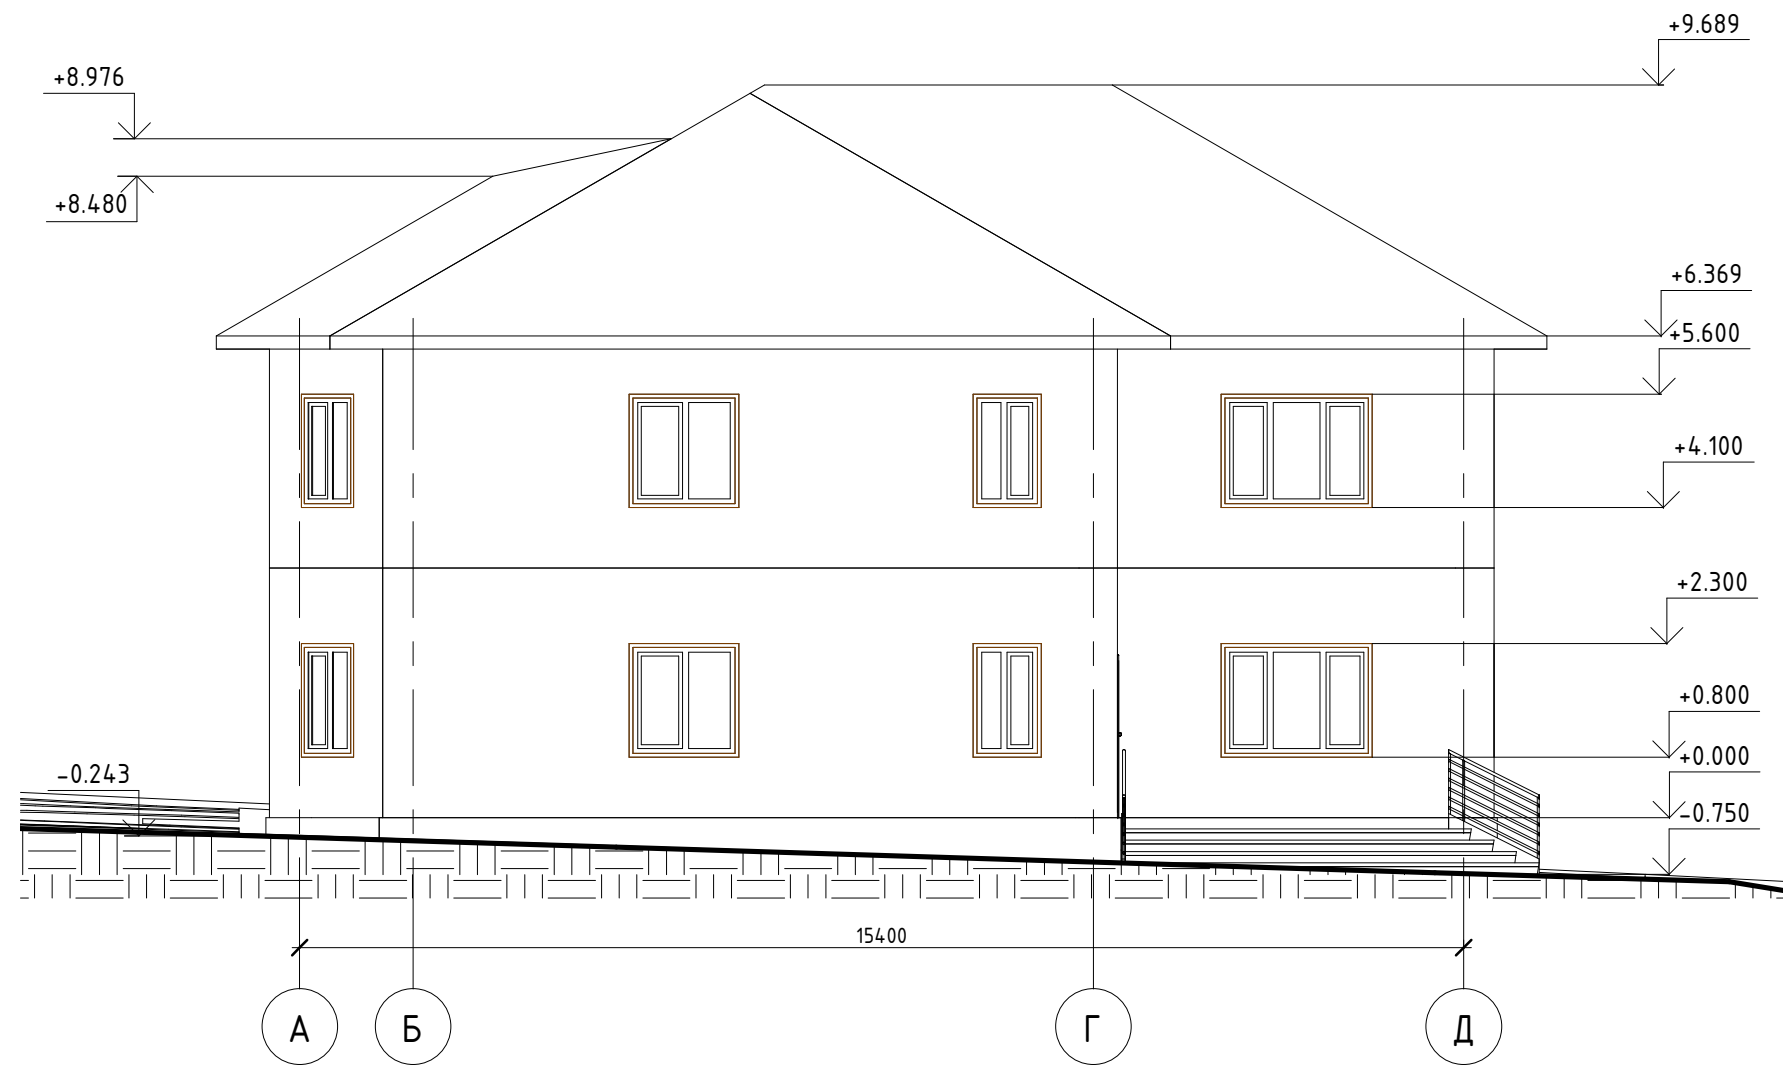

Фасад в вісях А-Д. Масштаб 1:100

Ред.	Кіл. уч.	Аркуш	№ док.	Підпис	Дата	Проект двоповерхового житлового будинку по вул.Мистецтв, 8				
Начальник		Благовестова О.О.				Стадія	Аркуш	Аркушів		
ГАП						У	7			
ГП						ХДАДМ, група ДАЛС-21 Варіант №1				
Креслив		Бган А.Б.			Фасад в вісях А-Д					
Перевірив		Благовестова О.О.								



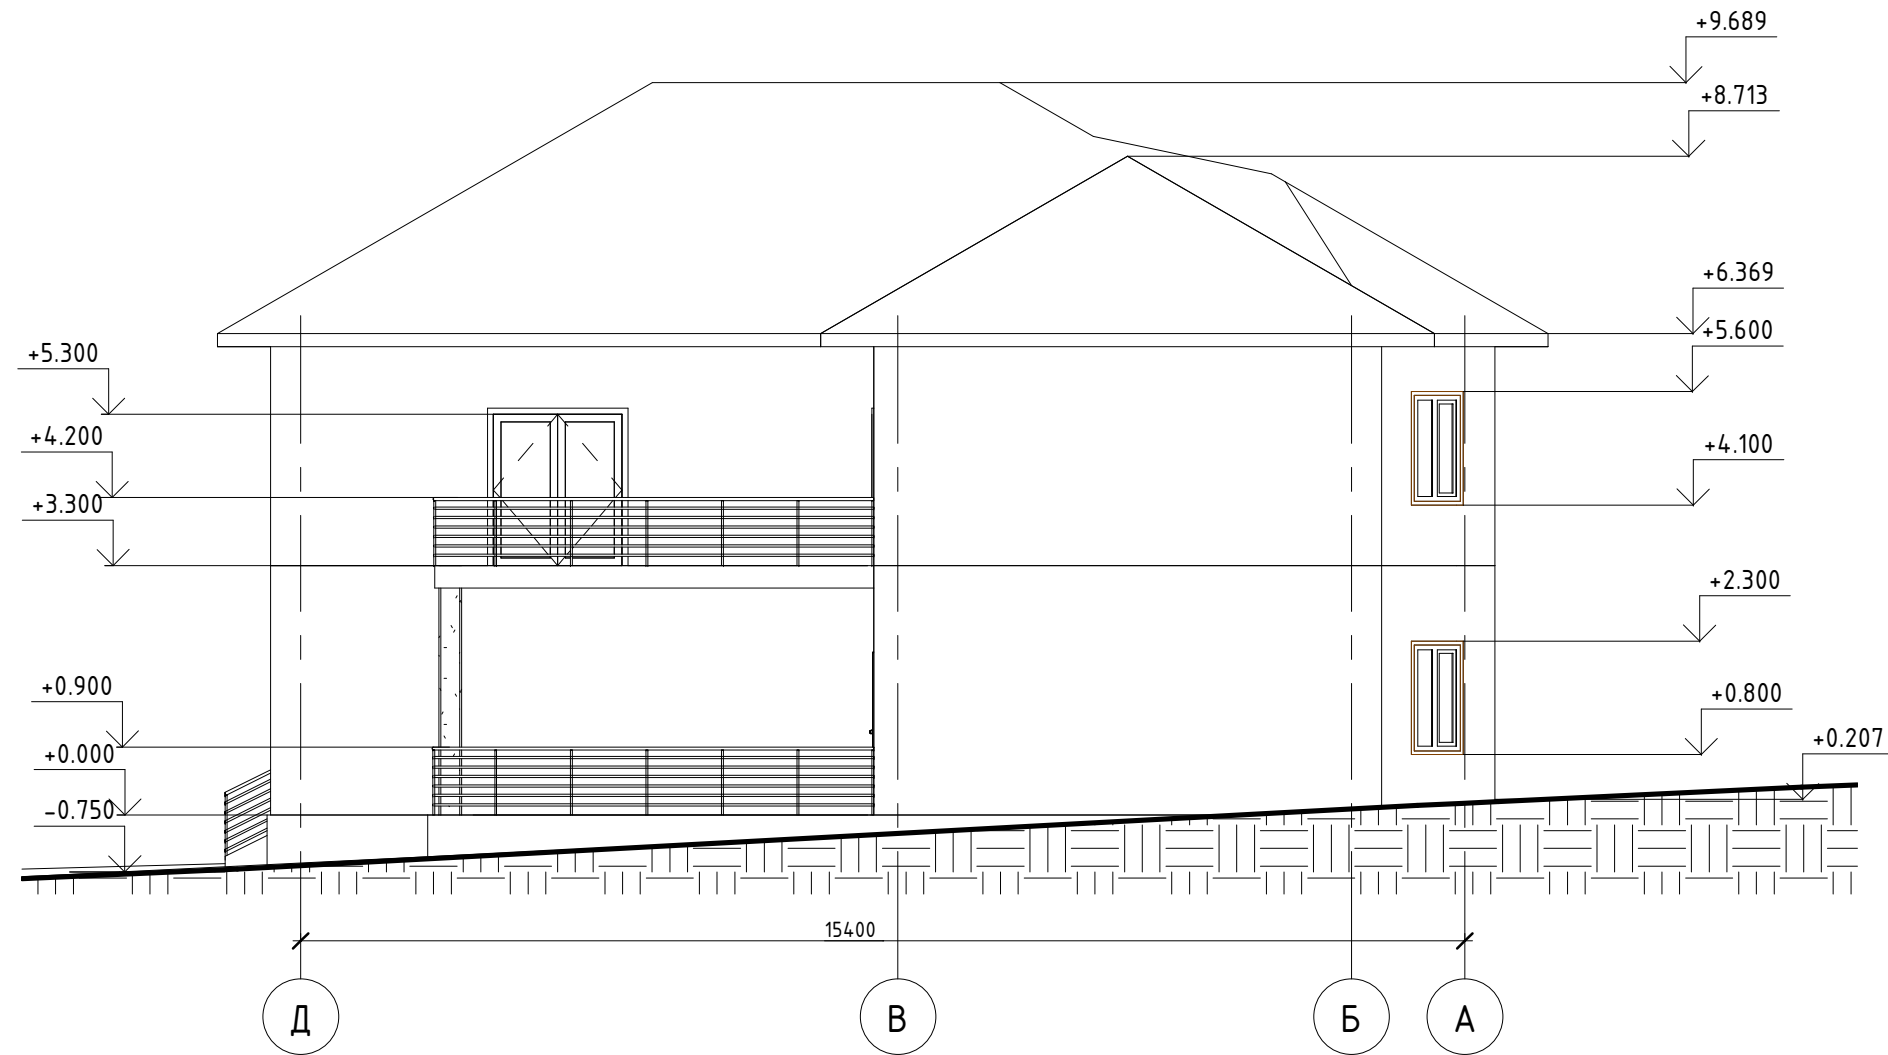


Фасад в вісях Д-А. Масштаб 1:100

Проект двоповерхового житлового будинку по вул.Мистецтв, 8					
Ред.	Кіл. уч.	Аркуш	№ док.	Підпис	Дата
Начальник		Благовестова О.О.			
ГАП					
ГП					
Креслив		Бган А.Б.			
Перевірив		Благовестова О.О.			
Фасад в вісях Д-А					
Стадія	Аркуш	Аркушів			
У	8				
ХДАДМ, група ДАЛС-21 Варіант №1					




Фасад в вісях 1-5. Масштаб 1:100

Ред.	Кіл. уч.	Аркуш	№ док.	Підпис	Дата	Проект двоповерхового житлового будинку по вул.Мистецтв, 8			
Начальник		Благовестова О.О.				Фасад в вісях 1-5	Стадія	Аркуш	Аркушів
ГАП					У		9		
ГП									
Креслив		Бган А.Б.							
Перевірив		Благовестова О.О.					ХДАДМ, група ДАЛС-21 Варіант №1		

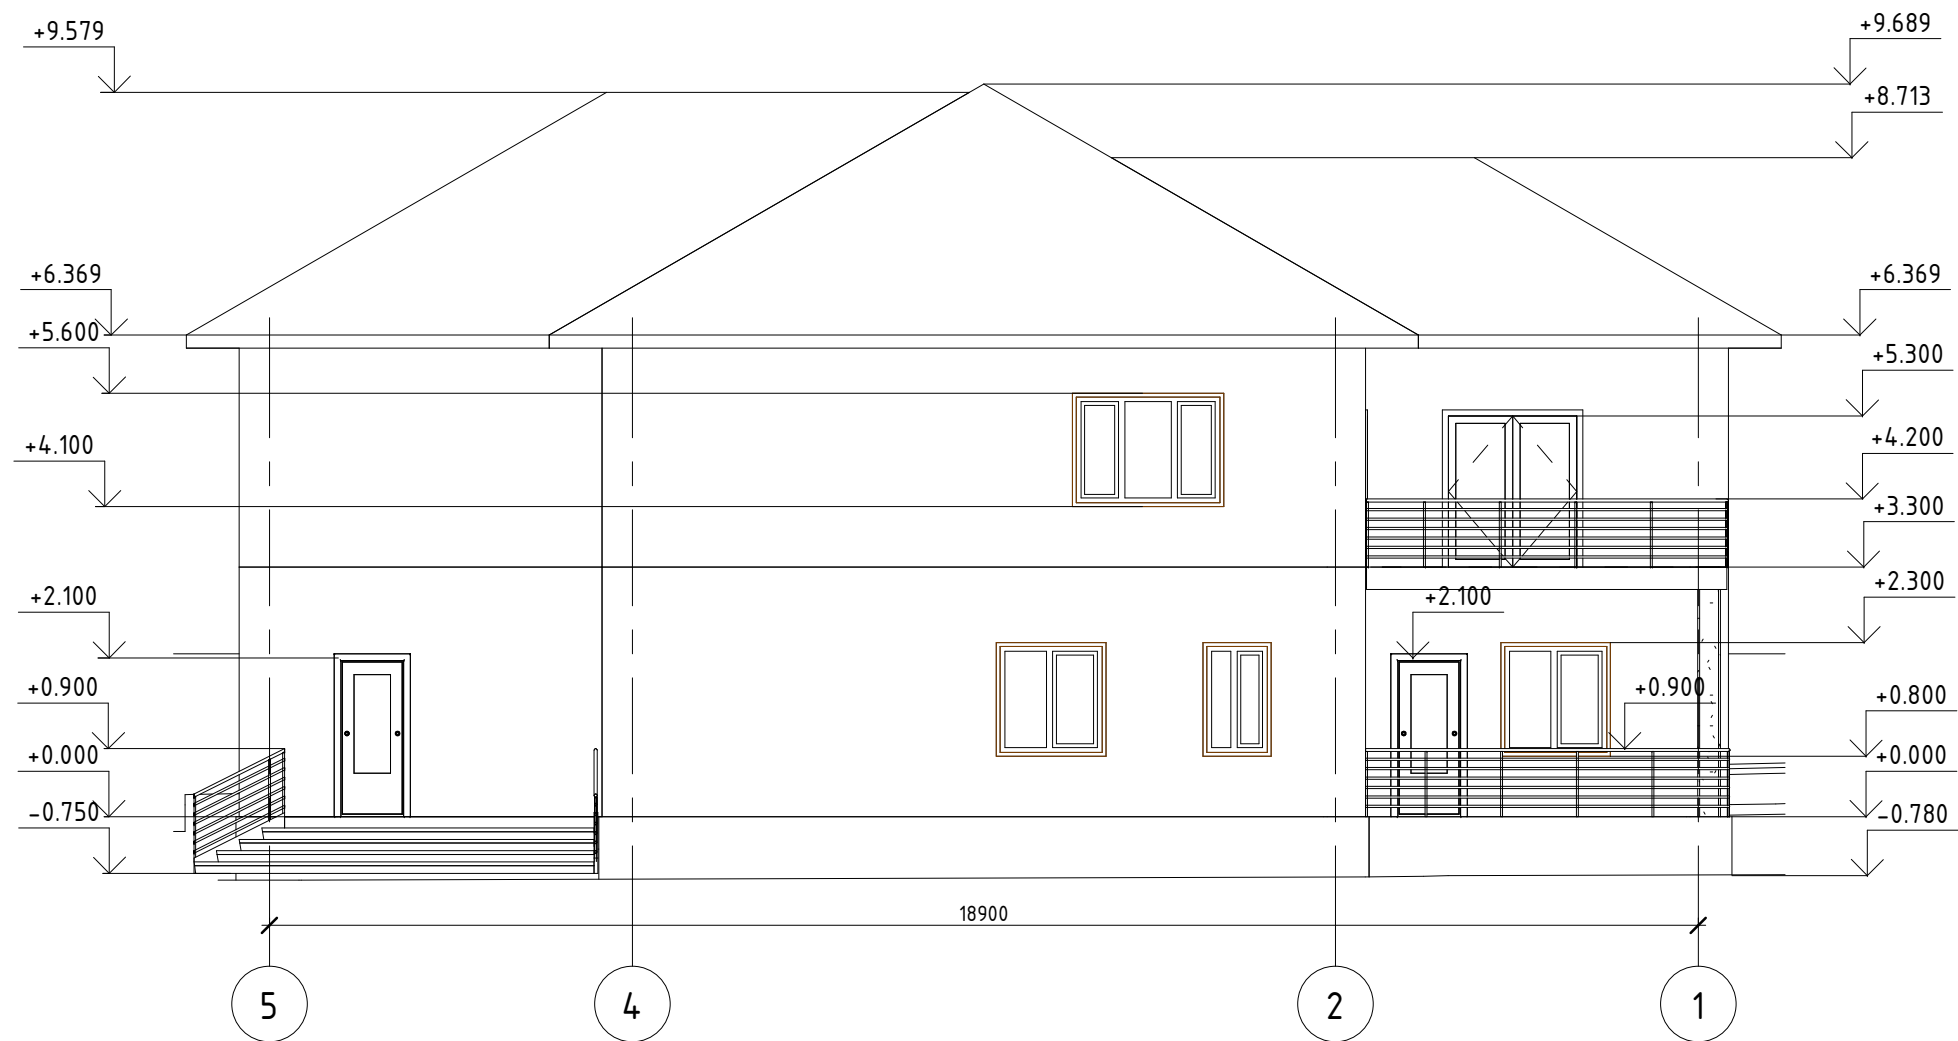

Фасад в вісях 5-1. Масштаб 1:100


Ред.	Кіл. уч.	Аркуш	№ док.	Підпис	Дата	Проект двоповерхового житлового будинку по вул.Мистецтв, 8			
Начальник		Благовестова О.О.				Фасад в вісях 5-1	Стадія	Аркуш	Аркушів
ГАП					У		10		
ГП									
Креслив		Бган А.Б.							
Перевірив		Благовестова О.О.					ХДАДМ, група ДАЛС-21 Варіант №1		

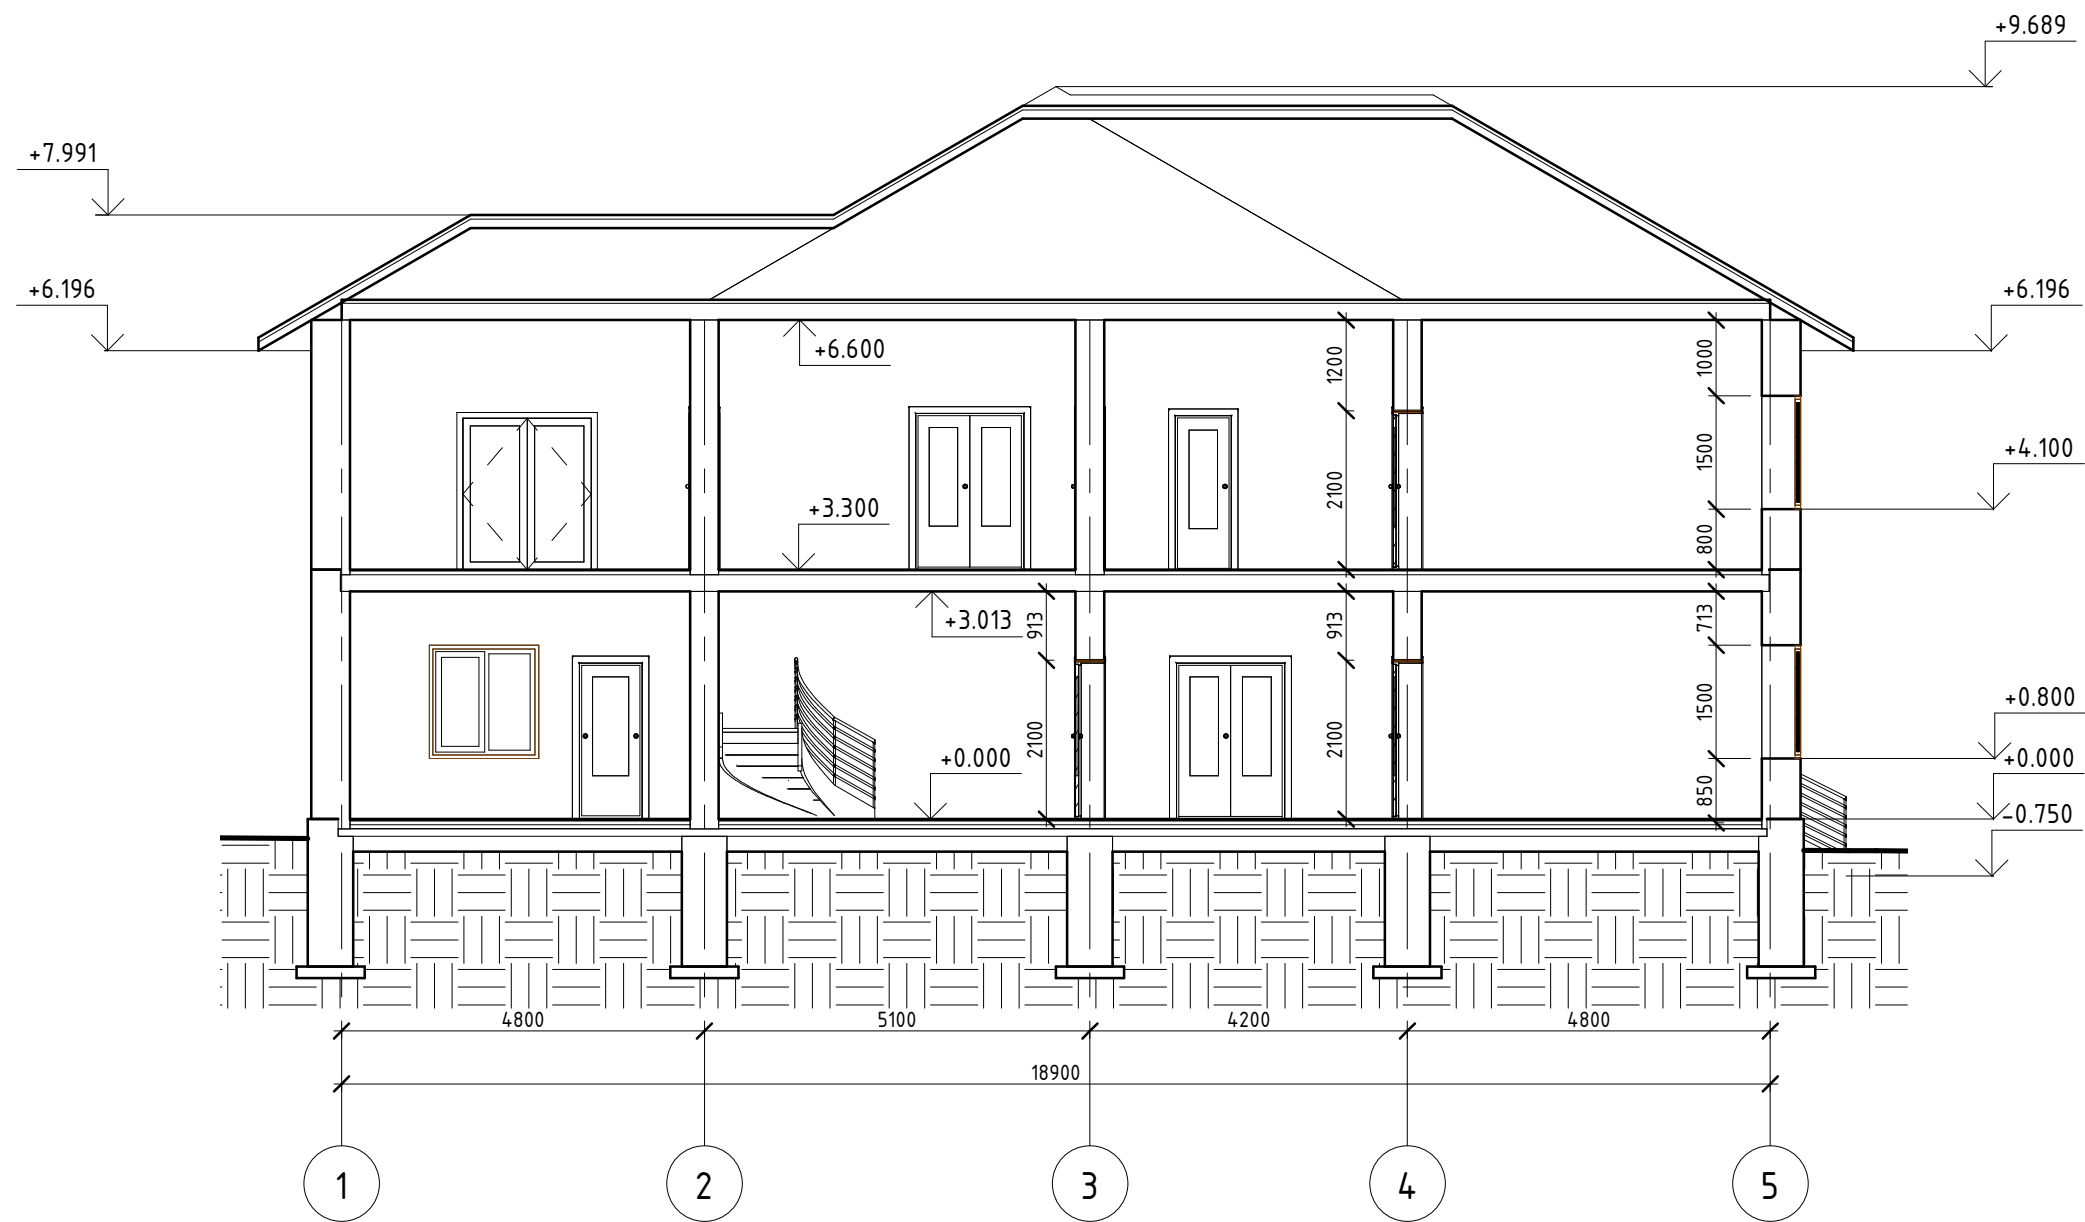

Розріз 1-1. Масштаб 1:100

Проект двоповерхового житлового будинку по вул.Мистецтв, 8					
Ред.	Кіл. уч.	Аркуш	№ док.	Підпис	Дата
Начальник		Благовестова О.О.			
ГАП					
ГІП					
Креслив		Бган А.Б.			
Перевірів		Благовестова О.О.			

Розріз 1-1			Стадія	Аркуш	Аркушів
			У	11	
ХДАДМ, група ДАЛС-21 Варіант №1					

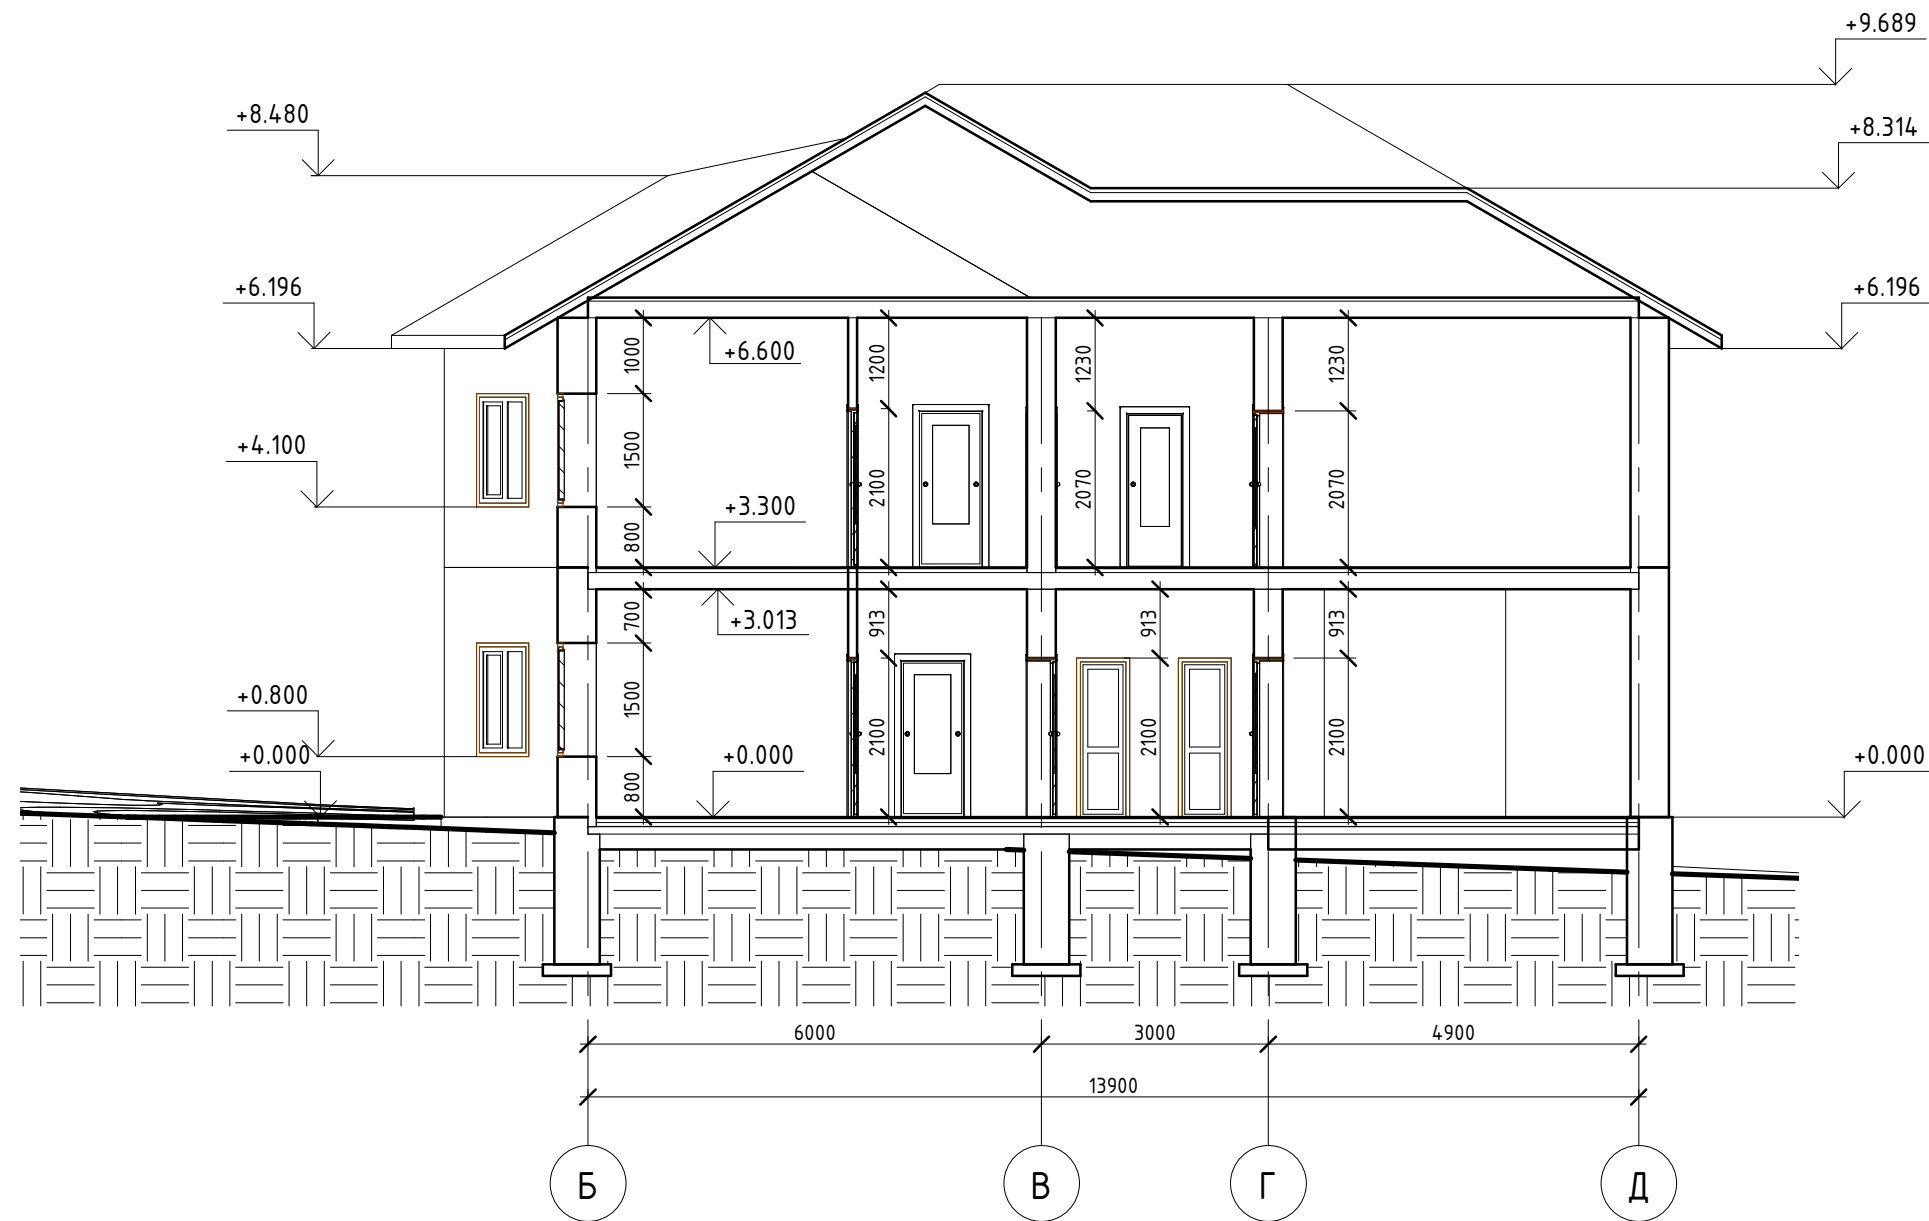

Розріз 2-2. Масштаб 1:100

Проект двоповерхового житлового будинку по вул.Мистецтв, 8					
Ред.	Кіл. уч.	Аркуш	№ док.	Підпис	Дата
Начальник		Благовестова О.О.			
ГАП					
ГП					
Креслив		Бган А.Б.			
Перевірів		Благовестова О.О.			
Розріз 2-2				Стадія	Аркуш
				У	12
				ХДАДМ, група ДАЛС-21 Варіант №1	







Візуалізації

Ред.	Кіл. уч.	Аркуш	№ док.	Підпис	Дата	Проект двоповерхового житлового будинку по вул.Мистецтв, 8			
Начальник		Благовестова О.О.				Візуалізації	Стадія	Аркуш	Аркушів
ГАП					У		13		
ГП									
Креслив		Бзан А.Б.							
Перевіри		Благовестова О.О.							ХДАДМ, група ДАЛС-21 Варіант №1


План меблювання. М 1:50

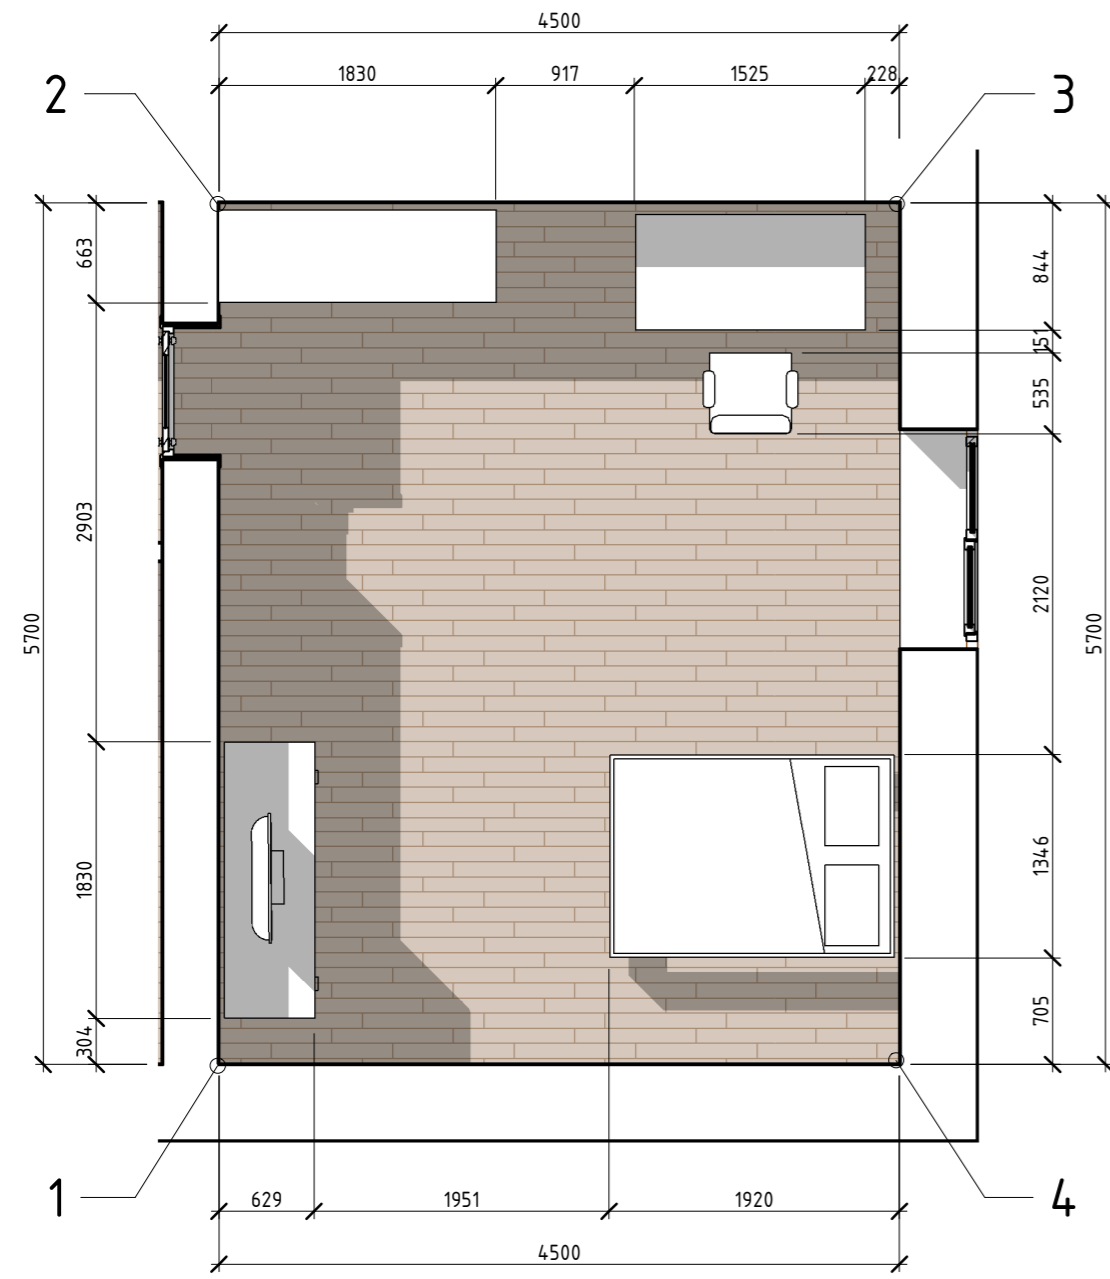


Розгортка стін 1-2. М 1:50

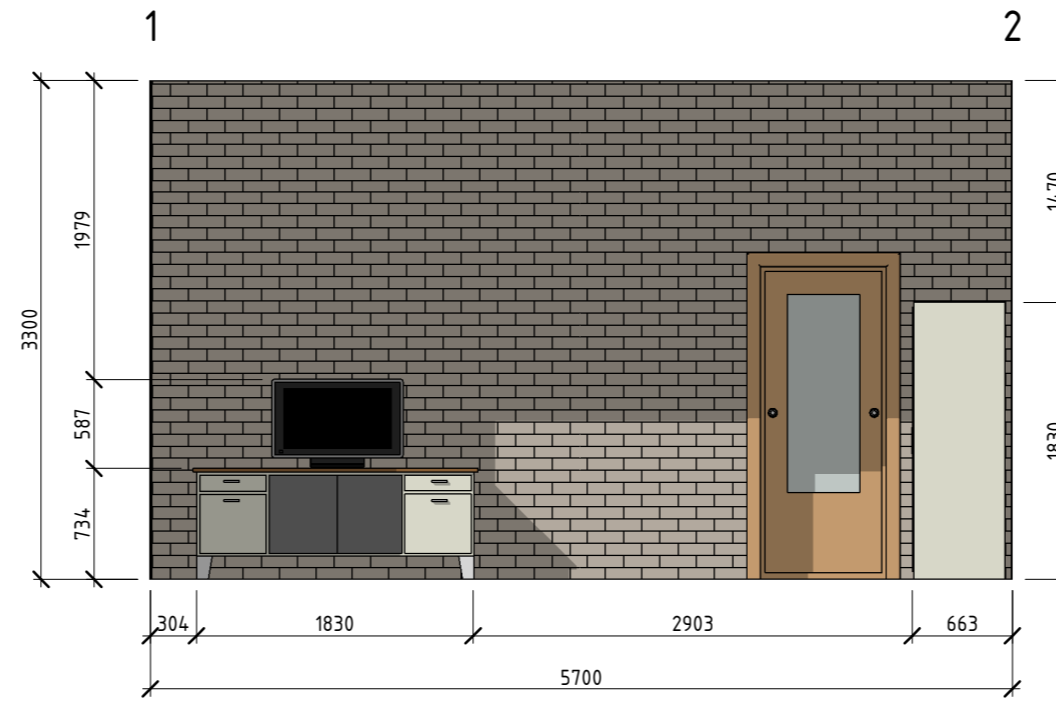


Розгортка стін 2-3. М 1:50

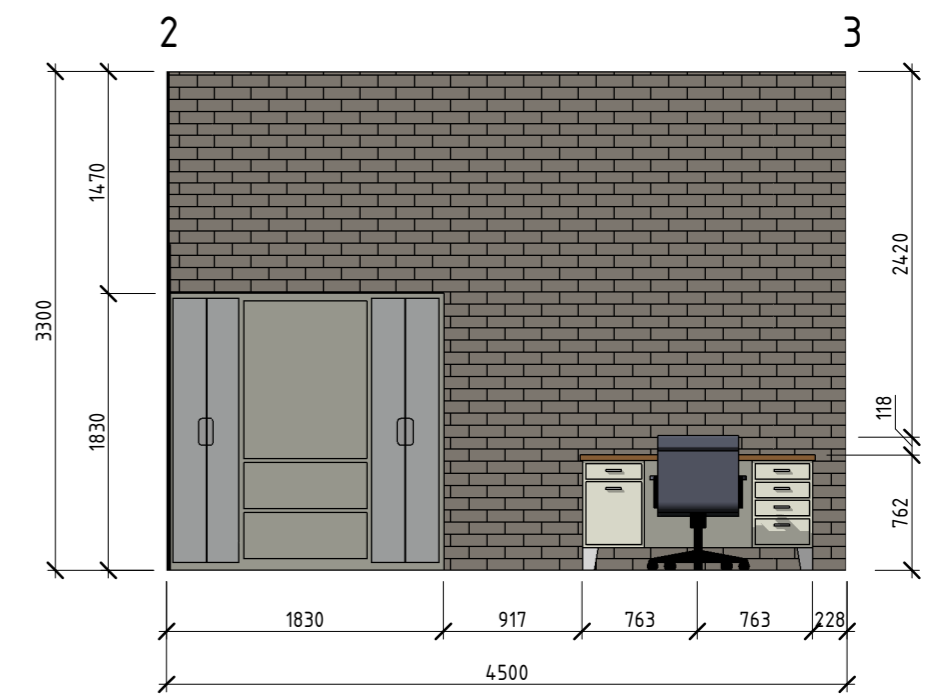

Розгортка стін 3-4. М 1:50

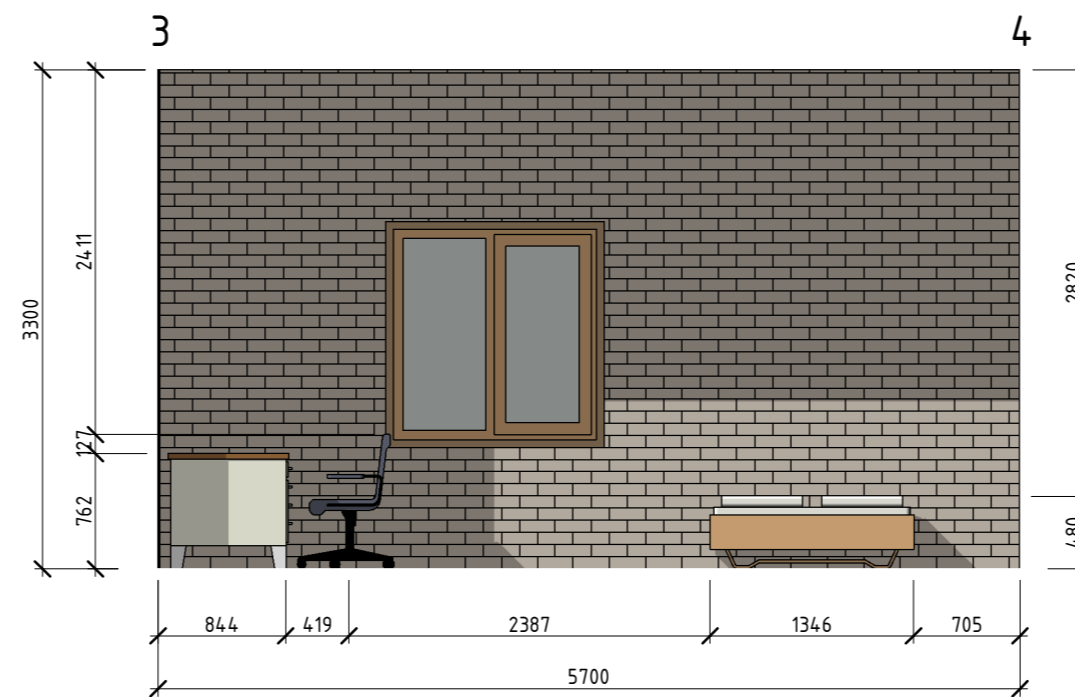

Розгортка стін 4-1. М 1:50

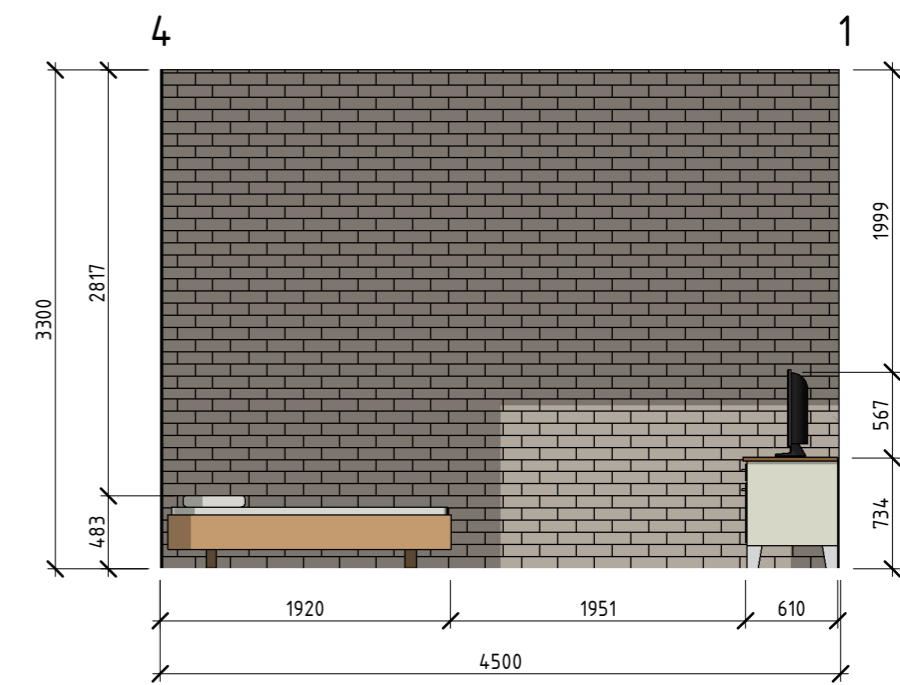

Розгортка стін спальні. Масштаб 1:50

Проект двоповерхового житлового будинку по вул.Мистецтв, 8					
Ред.	Кіл. уч.	Аркуш	№ док.	Підпис	Дата
Начальник	Благовєстова О.О.				
ГАП					
ГІП					
Креслив	Бган А.Б.				
Перевіриб	Благовєстова О.О.				

Розгортка стін спальні	Станя	Аркуш	Аркушів
	У	14	
ХДАДМ, група ДА/С-21 Варіант №1			